

szkic orientacyjny
skala 1 : 25000

nie badano obciążenia służebnościami gruntowymi ujawnionymi w księgach wieczystych na podstawie §80 ust. 5 rozporządzenia MSWiA z dnia 09.11.2011r w sprawie standardów technicznych wykonywania geodezyjnych pomiarów sytuacyjnych i wysokościowych oraz opracowania i przekazywania wyników tych pomiarów do państwowego zasobu geodezyjnego i kartograficznego.

woj. : mazowieckie
pow. : plocki
jednostka : 141911_2, Słubice
ewidencyjna : - gmina wiejska
obręb : 0014-SŁUBICE
działka nr : 143/3

MAPA DO CELÓW PROJEKTOWYCH


wykonana z fragmentu arkusza mapy zasadniczej 262.321.161
układ współrzędnych płaskich – „układ 65” strefa 2
układ wysokości - „Kronsztad 60”

skala 1:500
KERG 2931-32/13

Gostynin, 01.08.2013r.

mgr inż. Jan Uliński
Geodeta uprawiony
Nr. zaśw. 2082

CEO-INWEST
USELNO-GEODEZYJNE Michał Uliński
09-500 Gostynin, ul. Wojska Polskiego 27
tel./fax 09-500-204-95, tel.: 506-566-500, 508-541-151
NIP: 971-609-55-92, REGON: 140819332
e-mail geo.inwest@op.pl

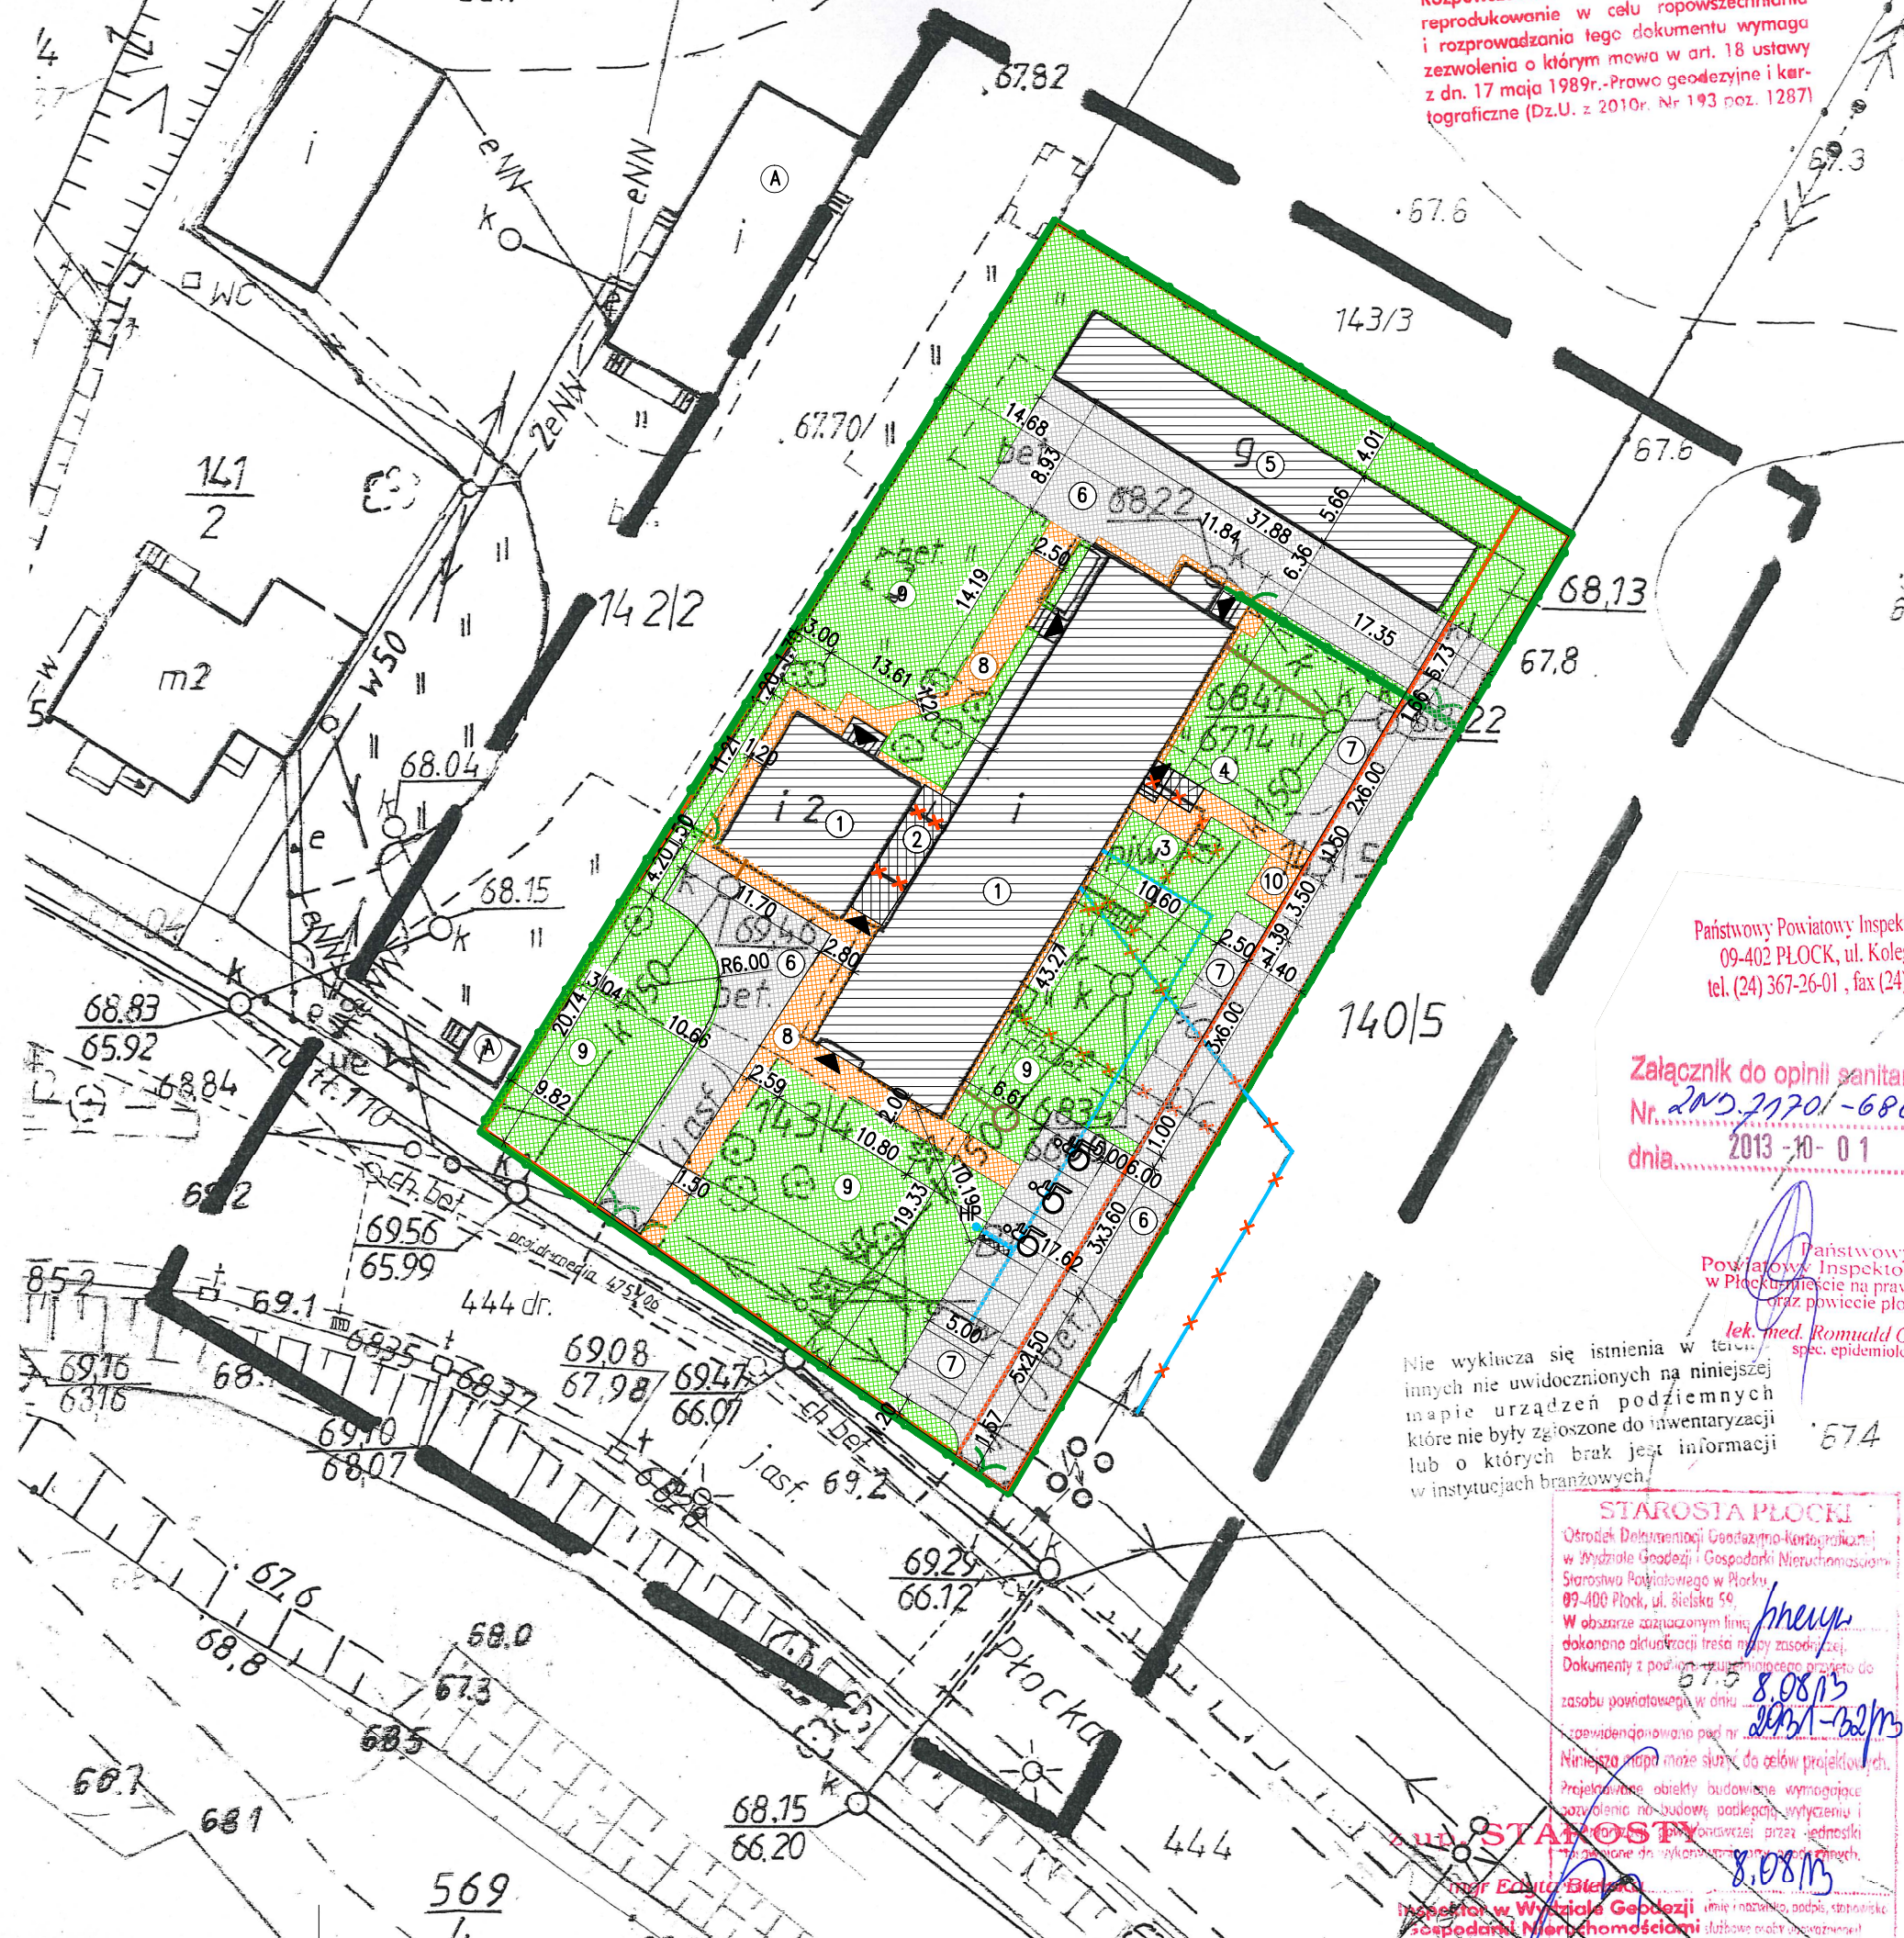

- LEGENDA:**
- ① Istniejące budynki objęte opracowaniem
 - ② Projektowany łącznik
 - ③ Istniejąca kotłownia do rozbiórki
 - ④ Projektowane schody z pochyliną do kotłowni
 - ⑤ Istniejący budynek gospodarczy
 - ⑥ Projektowane utwardzenie terenu z płyt ażurowych
 - ⑦ Projektowane stanowiska postojowe z płyt ażurowych
 - ⑧ Projektowane chodniki z kostki betonowej
 - ⑨ Projektowane tereny zielone
 - ⑩ Miejsce na pojemniki na śmieci
 - Projektowana instalacja kanalizacyjna
 - Istniejące przyłącze wodociągowe do likwidacji
 - Projektowane przyłącze wodociągowe
 - HP — Projektowany hydrant poż.
 - Projektowane ogrodzenie
 - Projektowane bramy
 - Granice działek objętych opracowaniem
 - ▲ Wejście do budynku

Państwowy Powiatowy Inspektor Sanitarny
09-402 PŁOCK, ul. Kolegialna 20
tel. (24) 367-26-01, fax (24) 264-75-09

Załącznik do opinii sanitarnej
Nr. 2ND.21701-686-224/13.G.3.
dnia 2013-10-01

Państwowy Powiatowy Inspektor Sanitarny
w Płocku w zakresie na prawach powiatu
i powiecie plockim
lek. med. Romuald Ostrowski
spec. epidemiolog

Nie wyklucza się istnienia w terenie innych nie uwidoczniionych na niniejszej mapie urządzeń podziemnych które nie były zgłoszone do inwentaryzacji lub o których brak jest informacji w instytucjach branżowych

STAROSTA PŁOCKI
Odziałek Delegacji Geodezji-Kartografiki
w Wydziale Geodezji i Gospodarki Nieruchomościami
Starostwa Powiatowego w Płocku
09-400 Płock, ul. Bielska 59
W obszarze zaznaczonym linią
dokonano aktualizacji treści mapy zasadniczej.
Dokumenty z podległym niniejszemu przedsięwzięciu do
zasobu powiatowego w dniu 01.08.2013r.
zrehabilitowano pod nr 8.08/13
Niniejsza mapa może służyć do celów projektowych.
Projektowane obiekty budowlane wymagające
zazwolenia na budowę, podlegają sytyczeniu i
konwencji przez jednostki
powiatowe do wykonania w trybie
mgr inż. Stanisław
Inspektor w Wydziale Geodezji
i Gospodarki Nieruchomościami

Budynki sąsiednie

	BIURO ROZWOJU I REALIZACJI PROJEKTÓW BUDOWLANYCH HOL-BUD sp. z o.o. <small>Gostynin, ul. Płocka 44a, tel./fax. (24) 236 42 05</small>	
	Nazwa obiektu PRZEBUDOWA I ROZBUDOWA BUDYNKU OŚRODKA ZDROWIA W SŁUBICACH WRAZ Z NIEZBĘDĄ INFRASTRUKTURĄ	
Inwestor GMINA SŁUBICE ul. PŁOCKA 32, 09-533 SŁUBICE	Adres inwestycji OŚRODEK ZDROWIA W SŁUBICACH ul. Płocka 46, 09-533 dz. ewid. nr 143/4 i 143/5	
Projektanci/Podpis mgr inż. Tomasz Reszkowski upr. nr MAZ/0159/PWOK/03		
Asystenci projektanta Dariusz Lewandowski		
Temat rysunku SZKIC SYTUACYJNY TECHNOLOGIA BUDYNKU OŚRODKA ZDROWIA		
Skala 1 : 500	Data 23 07 2013	Numer S-01