




Przekrój na przepięcie

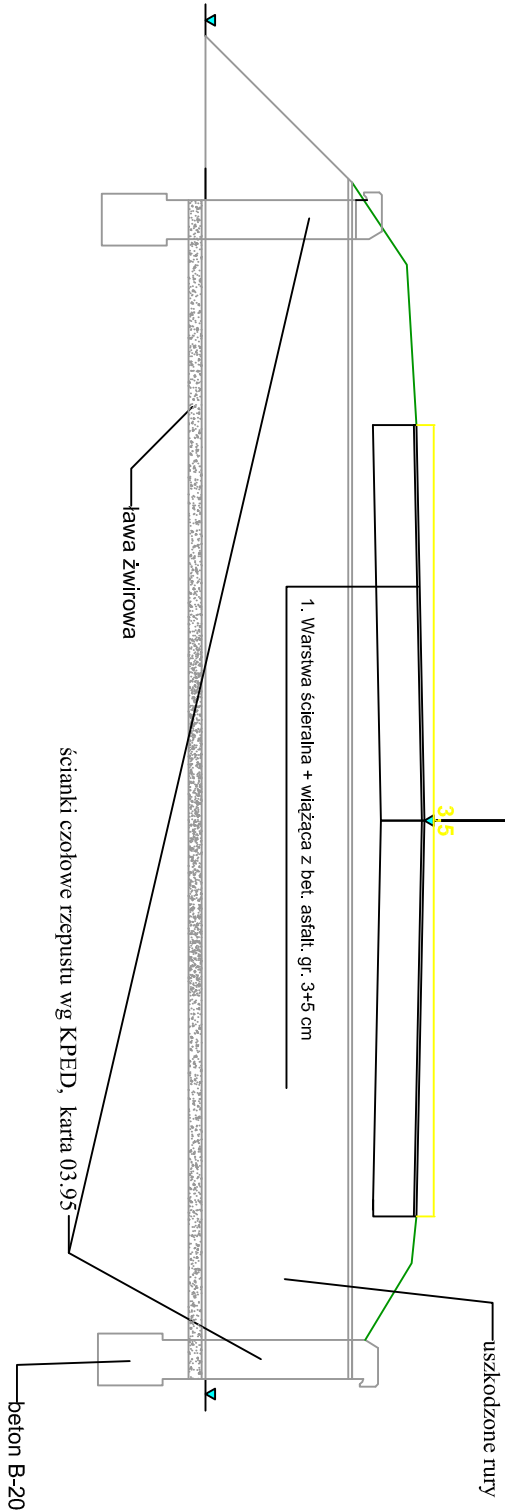

Widok od czoła

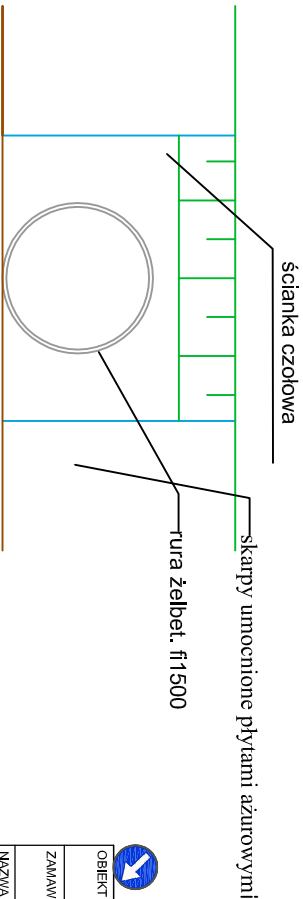




Usługi Projektowe SC F. Rywiński, L. Rywińska-Nowak


OBIEKT	Odbudowa drogi gminnej G5 relacji Nowosiadło - Juliszew, gm. Stubice			NR UMOWY
ZAMAWIAJĄCY	Gmina Stubice			BRANŻA drog.
NAZWA RYSUNKU	Przekrój normalny przez przepust			SKALA 1:50
	NAZWISKO	NR UPR.	SPECJALNOŚĆ	PODPIS
OPRACOWAŁ				DATA 11.2010
PROJEKTOWAŁ	inż. Frandczek Rywiński	148/88	drogi	NR RYS. 3.0
SPRAWDZIŁ				

Projektowany przekrój drogi G5
odc. 0+000 - 4+436

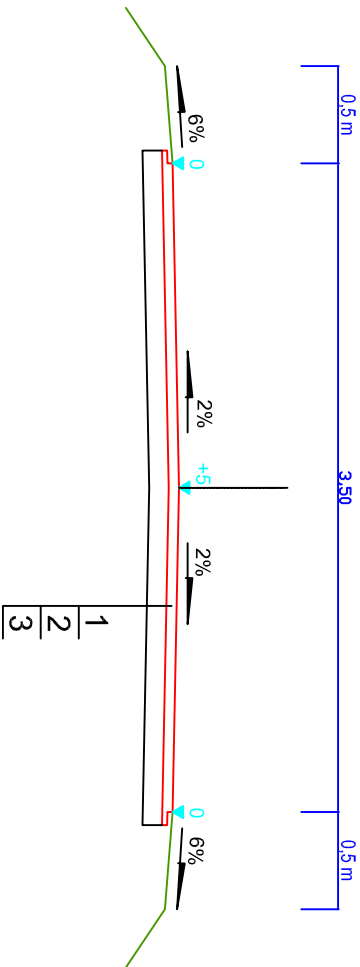

LEGENDA

1. Warstwa ścieralna z BA grub. 3 cm,
2. Warstwa wiążąca z bet. asfalt. gr. 5 cm
3. Podbudowa z kruszywa łamanego grub. 10cm, frakcja 0/31,5mm

				
Usługi Projektowe SC F. Rywiński, L. Rywińska-Nowak				
OBIEKT	Odbudowa drogi gminnej G5 relacji Nowosiadło - Juliszew, gm. Stubice			NR UMOWY
ZAMAWIAJĄCY	Gmina Stubice			BRANŻA drog.
NAZWA RYSUNKU				
Przekrój normalny przez przepust				
OPRACOWAŁ	NAZWISKO	NR UPR.	SPECJALNOŚĆ	DATA
PROJEKTOWAŁ	Inż. Frandczek Rywiński	148/88	drogi	11.2010
SPRAWDZIŁ				NR RYS. 3.1