


# MIEJSCOWY PLAN ZAGOSPODAROWANIA PRZESTRZENNEGO DLA TERENU DZIAŁKI NR EWID. 604 W MIEJSCOWOŚCI SŁUBICE

Załącznik Nr 1  
do Uchwały Nr .....  
Rady Gminy Słubice  
z dnia .....

## Wyrys ze Studium uwarunkowań i kierunków zagospodarowania przestrzennego gminy Słubice

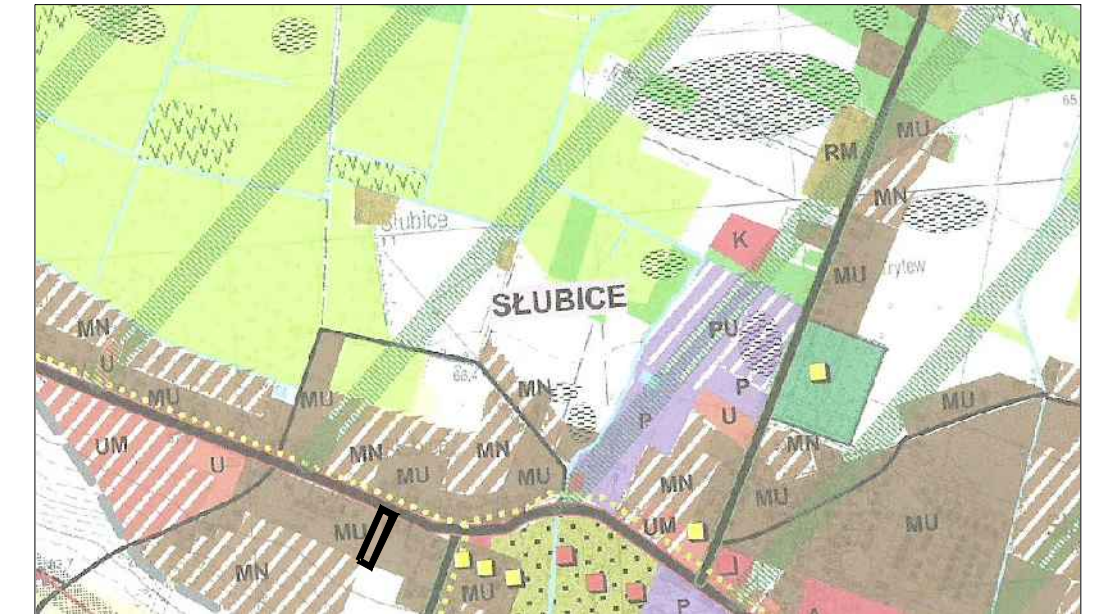

obszar objęty planem  
 tereny adaptacji, przekształceń, intensyfikacji istniejącego układu osadniczego o dominującej funkcji mieszkaniowo-usługowej




### Graficzne ustalenia planu:

- granica obszaru objętego ustaleniami planu
- linie rozgraniczające tereny o różnym przeznaczeniu i różnych zasadach zagospodarowania
- nieprzekraczalne linie zabudowy
- teren zabudowy usługowej

### Informacje:

- teren drogi publicznej klasy lokalnej

Skala 1:500

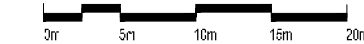

Podkład mapowy został opracowany z wykorzystaniem urzędowej kopii mapy zasadniczej posiadającej powiadzenie zgodności z oryginalnym przyjętym do państwowego zasobu geodezyjnego i kartograficznego.

### MIEJSCOWY PLAN ZAGOSPODAROWANIA PRZESTRZENNEGO DLA TERENU DZIAŁKI NR EWID. 604 W MIEJSCOWOŚCI SŁUBICE

BUDOWLANE I URBANISTYCZNE USŁUGI PROJEKTOWE  
mgr inż. ALICJA PEJTA-JAWORSKA  
opracowania planistyczne, projekty infrastruktury technicznej, ekspertyzy z zakresu ochrony środowiska

09-400 Pock, J. Kazimierza Wielkiego 37 83 kom. 504786500 e-mail: aejta@wp.pl

Główny projektant: mgr inż. Alicja Pejta-Jaworska  
Uprawnienia urbanistyczne Nr 1500

Fragment mapy zasadniczej  
Skala 1:1000  
Obręb ewid. 599  
Gmina Słubice  
Powiat Płocki

Pozostałość po skanowaniu dokumentacji z terenu materiału państwowego zasobu geodezyjnego i kartograficznego	
Organ prowadzący państwowy zasób geodezyjny i kartograficzny	STAROSTA PŁOCKI
Nazwa materiału zasobu	14992 2250d/1'90
Identyfikator ewidencyjny materiału zasobu	P.1499 9 196 U 05 14
Data wykonania kopii	3 01 2025
Imię, nazwisko i podpis osoby reprezentującej organ	Geodeta w Wydziale Geodezji i Nieruchomościami 6042 42 322