PRZEKRÓJ POPRZECZNY A-A' PRZEZ REKULTYWOWANE SKŁADOWISKO ODPADÓW INNYCH NIŻ NIEBEZPIECZNE I OBOJĘTNE W GRABOWCU GM. SŁUBICE

Skala 1:200

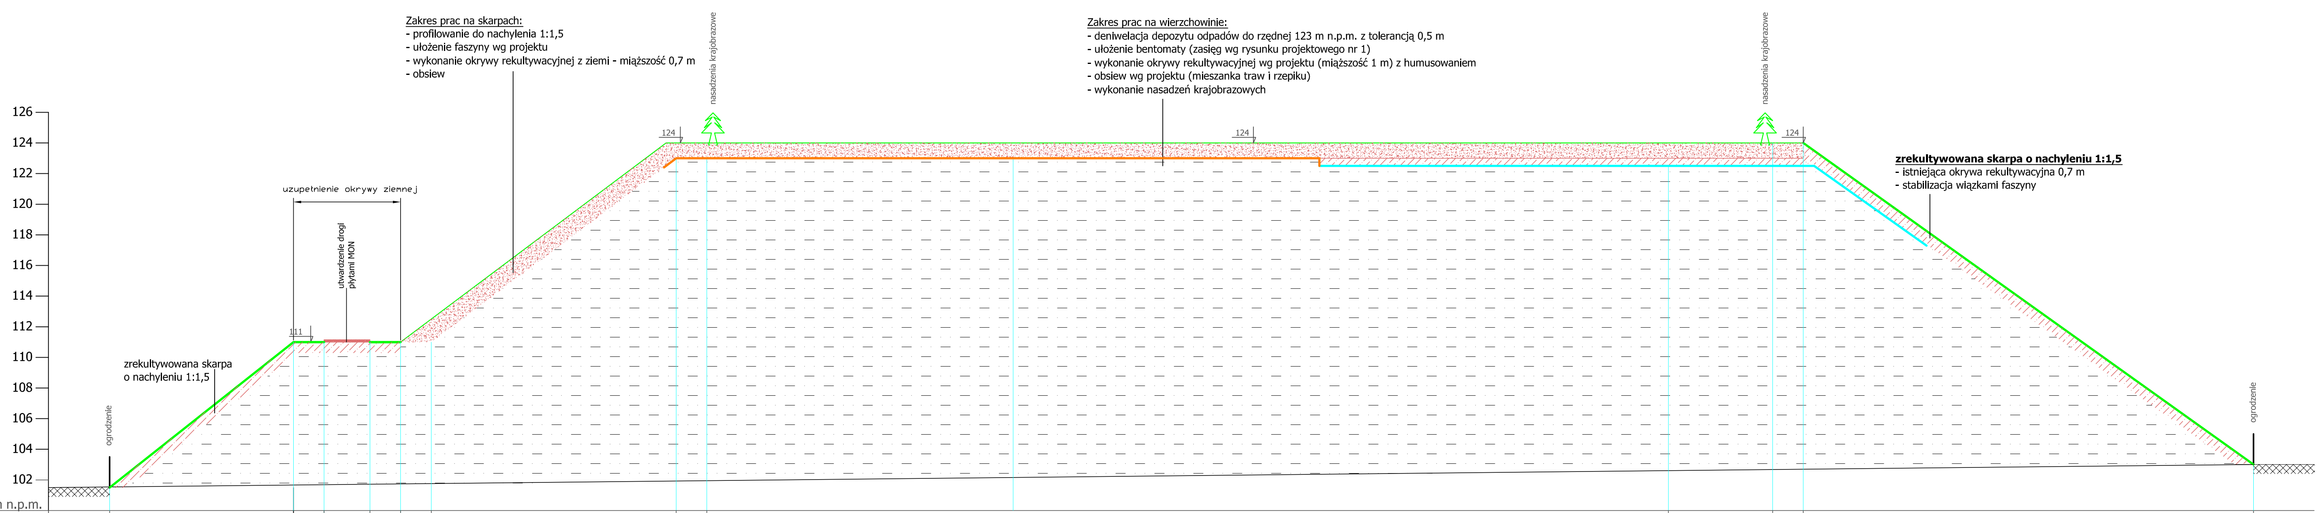

| | | |