




MODUŁ WARKOCZA FASZYNY

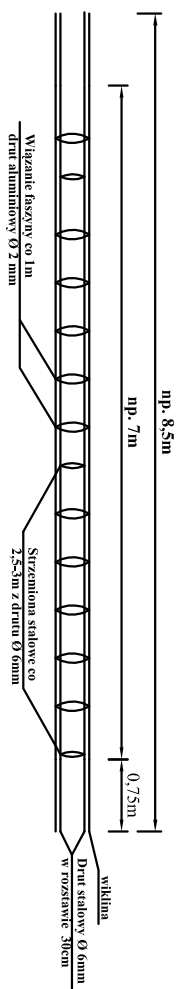

ZASADA MONTAŻU SIATKI FASZYNY

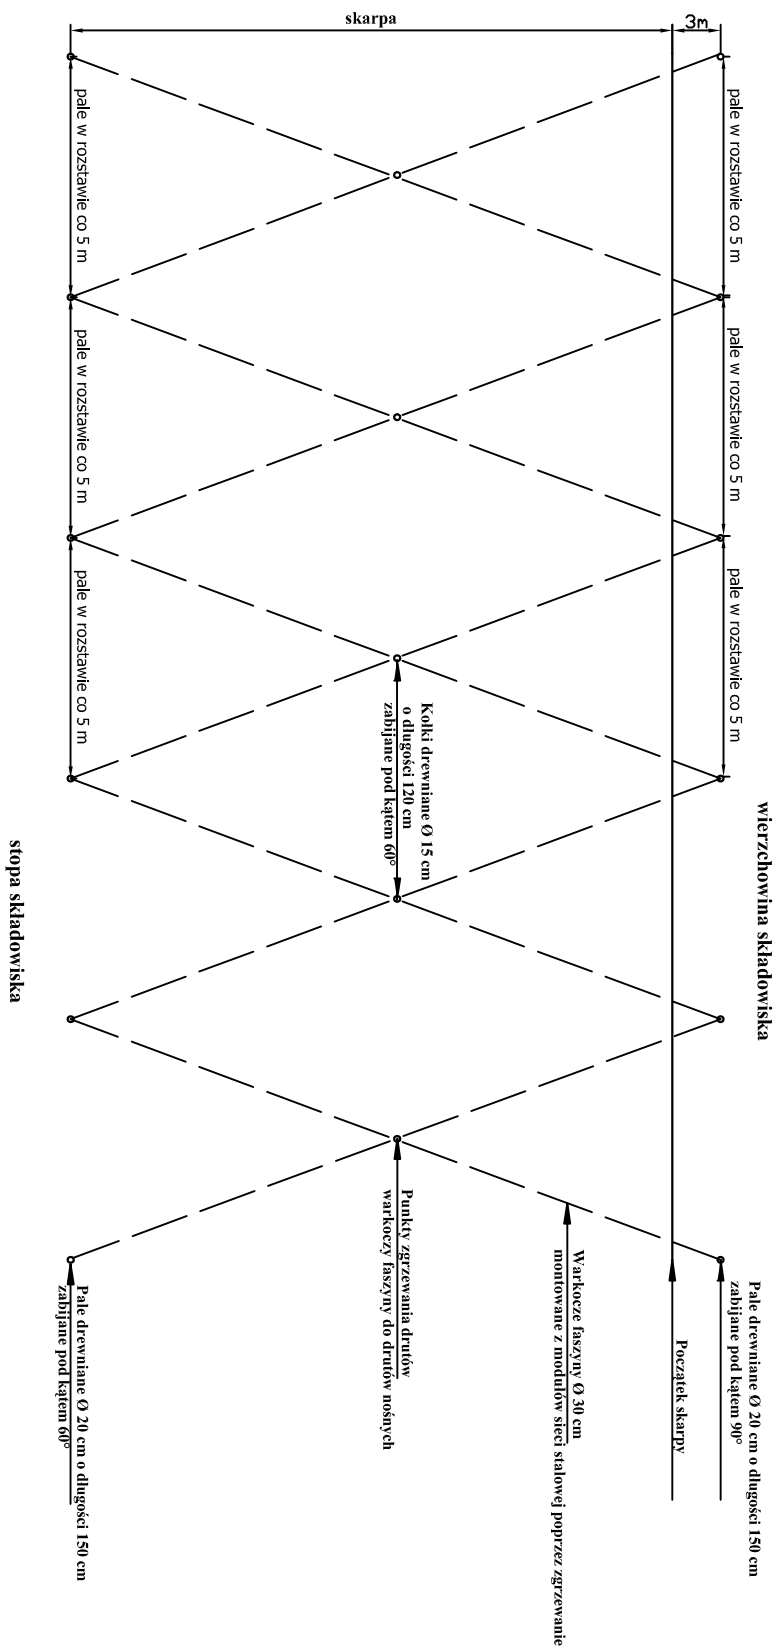

ZASADA ZABIJANIA PALI I MOCOWANIA DRUTÓW MAGISTRALNYCH

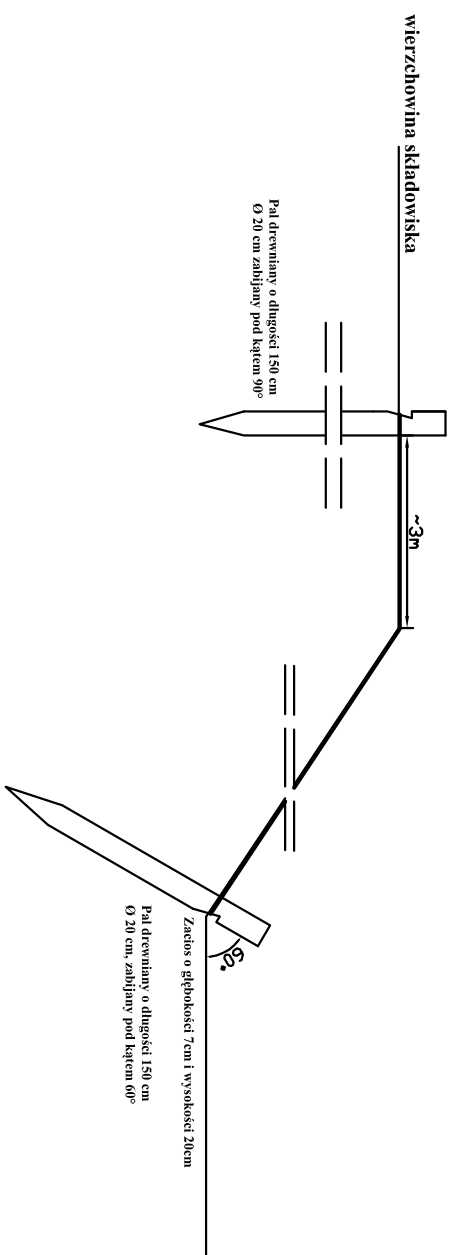

ECO-PROGRESS Sp. z o.o. ul. Zaolziańska 5/14 02-781 Warszawa		OBIEKT: SKŁADOWISKO ODPADÓW W GRABOWCU G.M. ŚLUBICE INWESTOR: GMINA ŚLUBICE LOKALIZACJA: GRABOWIEC G.M. ŚLUBICE DATA: KWIECIEŃ 2010 r.	
PROJEKTANT: inż. ANTONI SZCZĘSNY inż. upr. St.-20/71		SKALA schemat 1:200	
SPRAWDZIŁ: inż. inż. MAREK TOMASZEWSKI inż. upr. 150/66			
KREŚLIŁ: inż. inż. AGNIESZKA PRODRZIK			
TEMAT RYSUNKU: Zasada montażu faszyny na skarpie składowiska			
4.		N. RYS.	