


# LEGENDA

1. realizacja wg zgłoszenia nr AB.II.7352-1418/10 z dnia 17.12.2010r
2. zakres objęty aktualnym zgłoszeniem od km 1,766 do 2,123

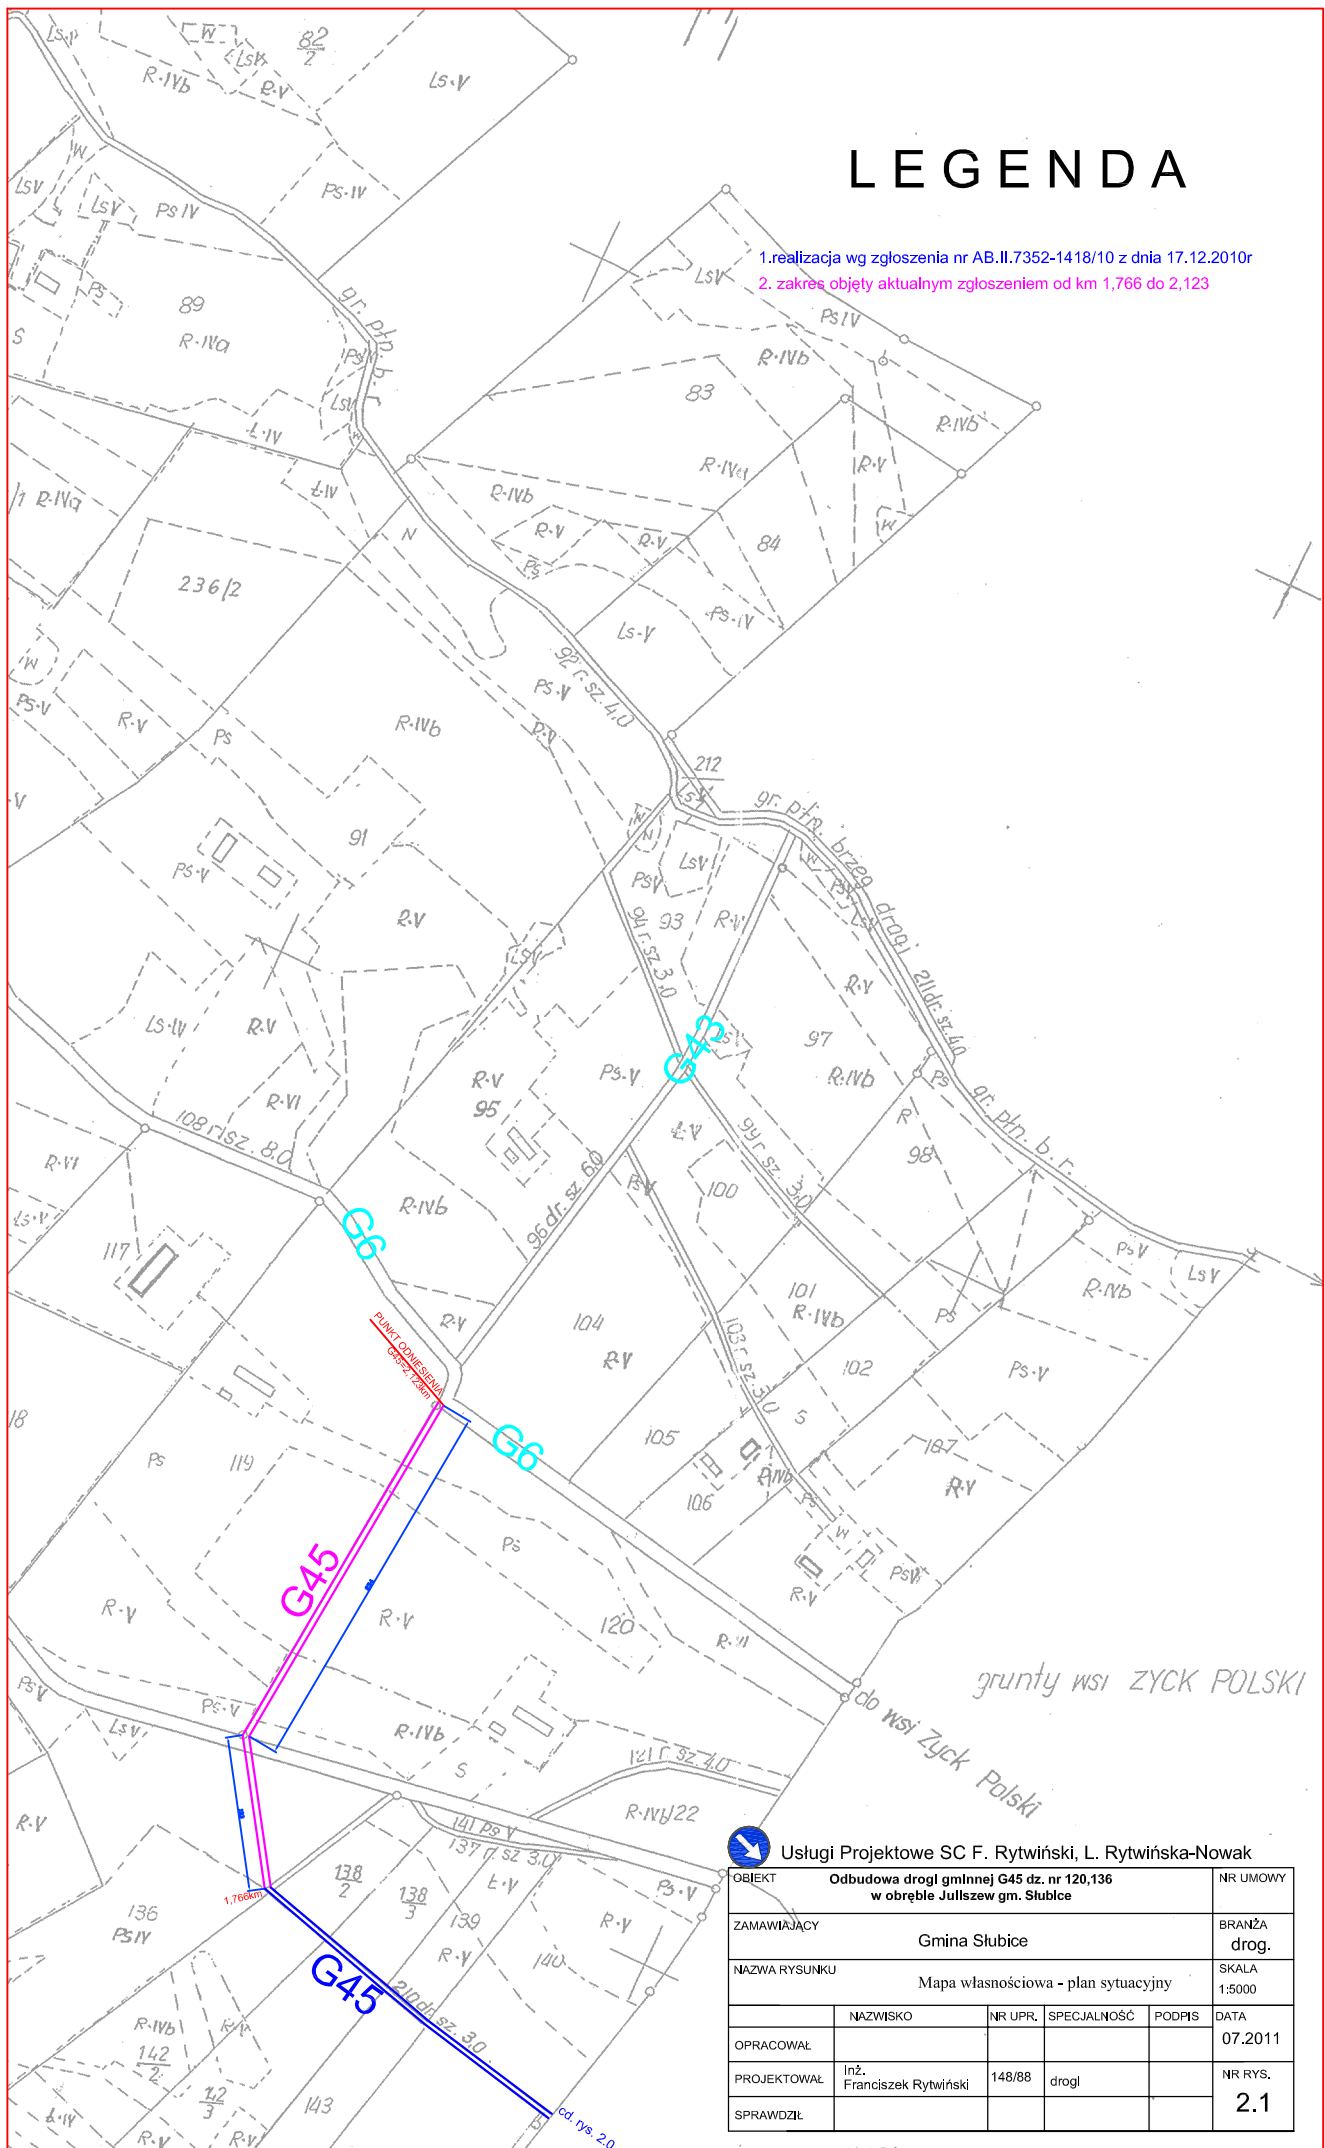

Usługi Projektowe SC F. Rytwiński, L. Rytwińska-Nowak

OBJEKT	Odbudowa drogi gminnej G45 dz. nr 120,136 w obrębie Jullszew gm. Słubice				NR UMOWY
ZAMAWIAJĄCY	Gmina Słubice				BRANŻA drog.
NAZWA RYSUNKU	Mapa własnościowa - plan sytuacyjny				SKALA 1:5000
	NAZWISKO	NR UPR.	SPECJALNOŚĆ	PODPIS	DATA
OPRACOWAŁ					07.2011
PROJEKTOWAŁ	Ing. Franciszek Rytwiński	148/88	drogi		NR RYS.
SPRAWDZIŁ					2.1