


Projektowany przekrój drogi 45 odc. 0+000 - 2+123

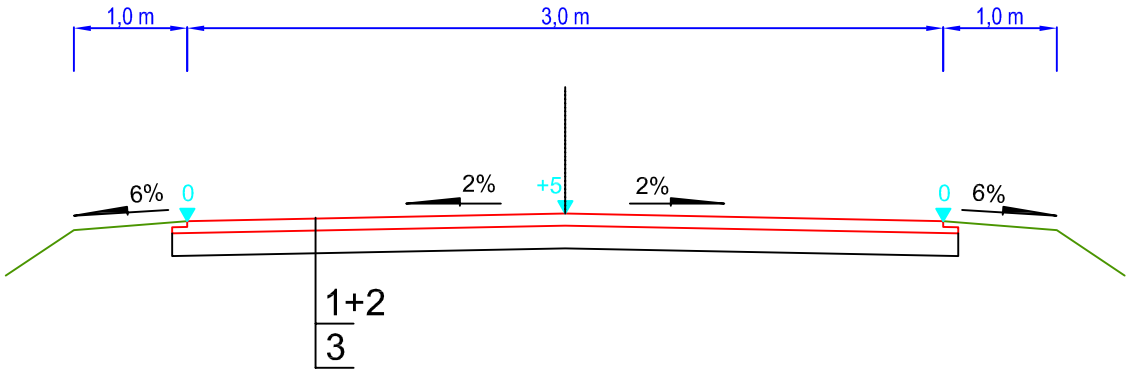

UWAGA: dokładny zakres robót wg przedmiaru

LEGENDA

1. Warstwa ścieralna z bet. asfalt. AC11S gr. 3 cm
2. Warstwa wiążąca z bet. asfalt. AC16W grub. 5,
3. Podbudowa z kruszywa łamanego 0/31,5mm grub. 8 cm po zagęszczeniu



Usługi Projektowe SC F. Rytwiński, L. Rytwińska-Nowak

OBIEKT		Odbudowa drogi gminnej G45 relacji G24-Zyck Nowy - Kanał Dobrzykowski, gm. Słubice			NR UMOWY
ZAMAWIAJĄCY		Gmina Słubice			BRANŻA drog.
NAZWA RYSUNKU		Przekrój normalny po trasie			SKALA 1:50
	NAZWISKO	NR UPR.	SPECJALNOŚĆ	PODPIS	DATA
OPRACOWAŁ					11.2010
PROJEKTOWAŁ	mgr inż. Zenobia Skutnik	46/91	drogi		NR RYS.
SPRAWDZIŁ					3