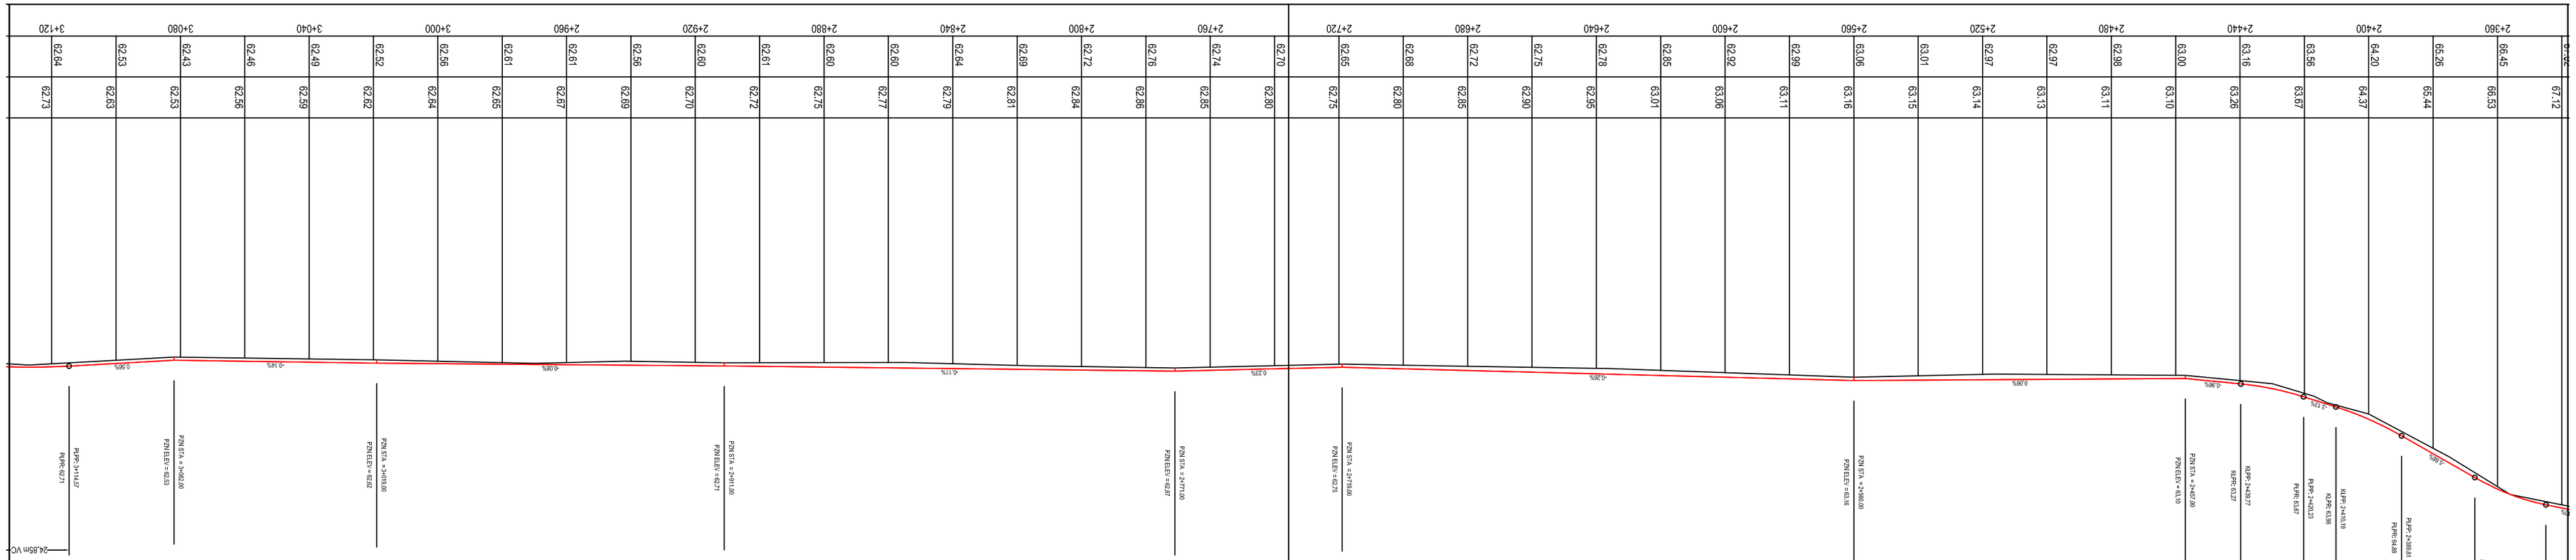

Usługi Projektowe SC F. Rymwińska, L. Rymwińska-Nowak

OBIEKT	Budowa drogi gminnej na odcinku Studzieniec - Zyck Nowy , gm. Słubice						NR UMOWY
ZAMAWIAJĄCY	Gmina Słubice						BRANŻA drogi.
NAZWA INWESTYCJI	Profil podłużny						SKALA 1:1000/1000
	NAZWISKO	NR UPR	SPECJALNOŚĆ	PODPIS	DATA		
OPRACOWAŁ	Krystian Rymwiński		drogi		07.2009		
PRZEJRZAŁ	Franciszek Rymwiński	146/88	drogi		NR INŻ.		
SPRAWDZIŁ	mgr inż. Zenobia Słubicki	46/91	drogi		4.6		

Usługi Projektowe SC F. Rymwińska, L. Rymwińska-Nowak

OBIEKT	Budowa drogi gminnej na odcinku Studzieniec - Zyck Nowy , gm. Słubice						NR UMOWY
ZAMAWIAJĄCY	Gmina Słubice						BRANŻA drogi.
NAZWA INWESTYCJI	Profil podłużny						SKALA 1:1000/1000
	NAZWISKO	NR UPR	SPECJALNOŚĆ	PODPIS	DATA		
OPRACOWAŁ	Krystian Rymwiński		drogi		07.2009		
PRZEJRZAŁ	Franciszek Rymwiński	146/88	drogi		NR INŻ.		
SPRAWDZIŁ	mgr inż. Zenobia Słubicki	46/91	drogi		4.7		