Usługi Projektowe SC F. Rytwiński, L. Rytwińska-Nowak

OBIEKT	Budowa drogi gminnej na odcinku Studzieniec - Zyck Nowy , gm. Słubice	NR UMOWY
ZAMAWIAJĄCY	Gmina Słubice	BRANŻA drog.
NAZWA RYSUNKU	Profil podłużny	SKALA 1:100/1000

	NAZWISKO	NR UPR.	SPECJALNOŚĆ	PODPIS	DATA
OPRACOWAŁ	Krystian Rytwiński		drogi		07.2009
PROJEKTOWAŁ	inż. Franciszek Rytwiński	148/88	drogi		NR RYS. 4.4
SPRAWDZIŁ	mgr inż. Zenobia Skutnik	46/91	drogi		

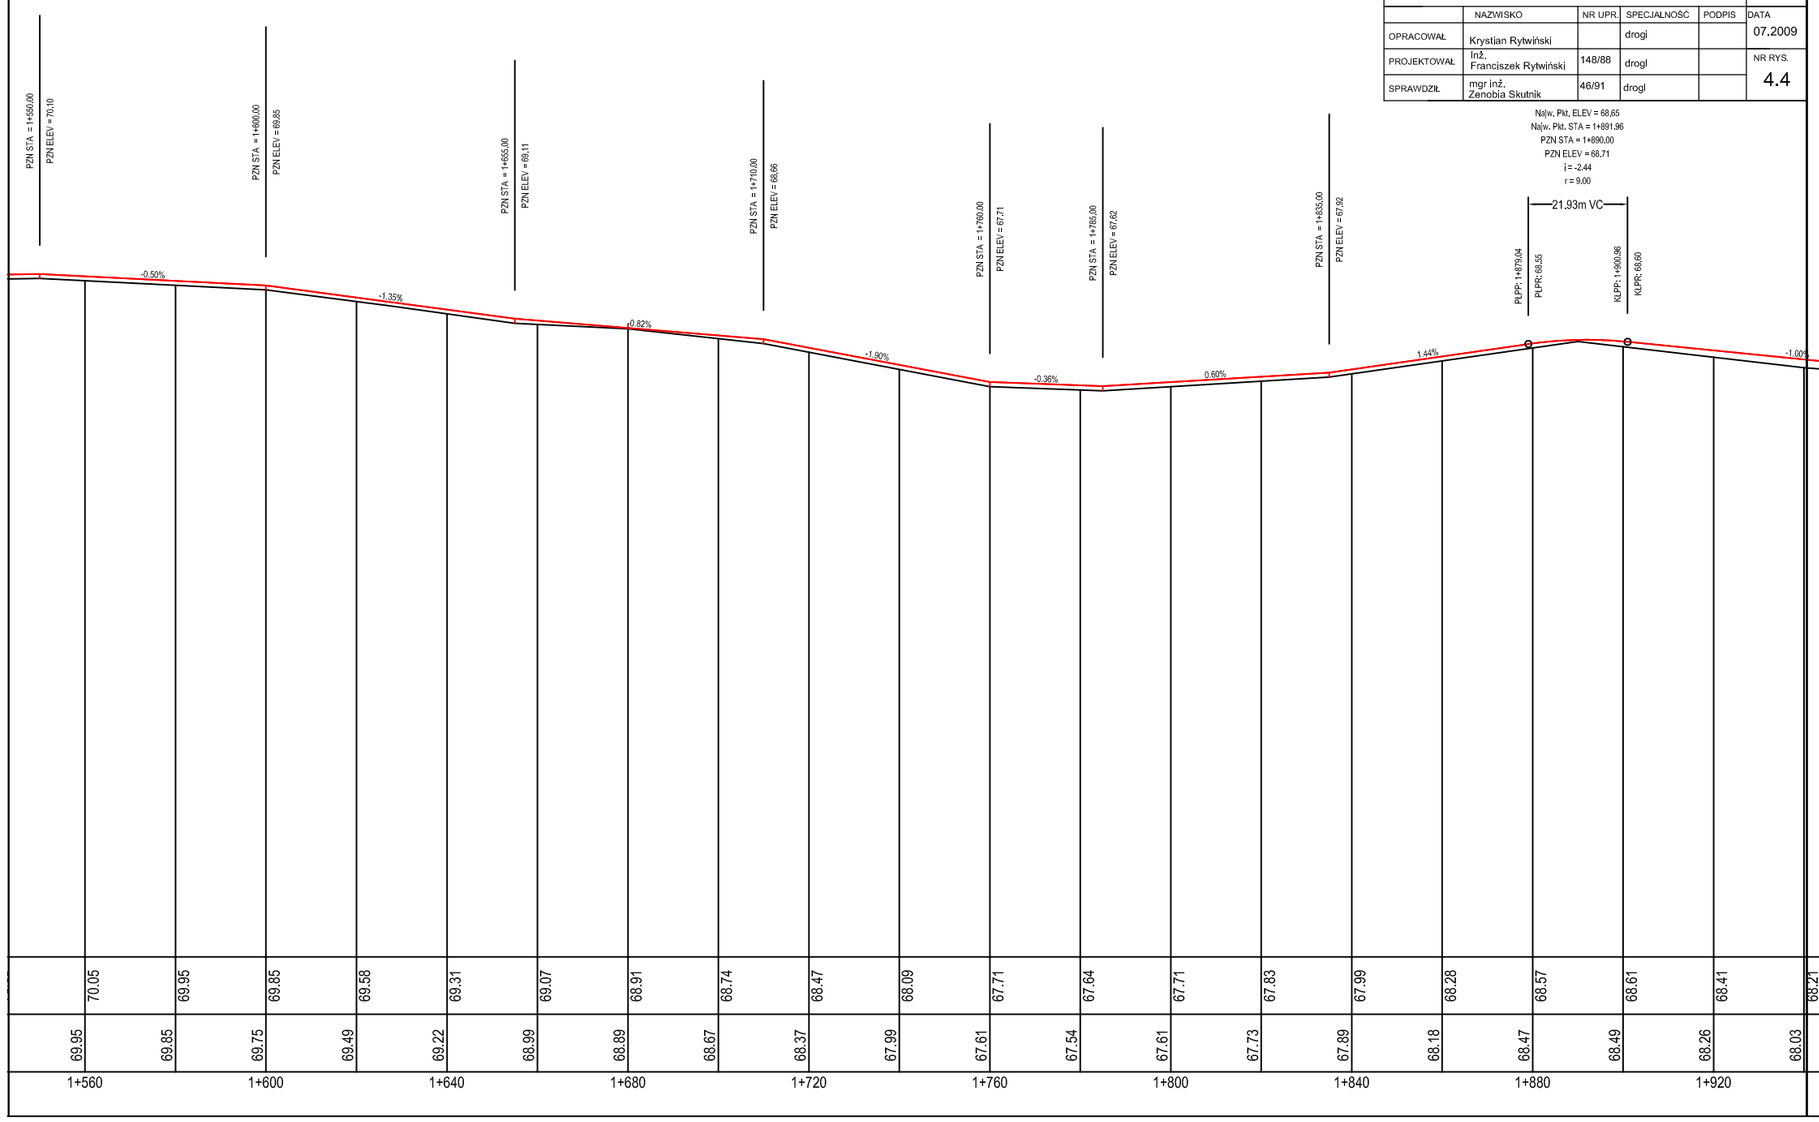

Usługi Projektowe SC F. Rytwiński, L. Rytwińska-Nowak

OBIEKT	Budowa drogi gminnej na odcinku Studzieniec - Zyck Nowy , gm. Słubice	NR UMOWY
ZAMAWIAJĄCY	Gmina Słubice	BRANŻA drog.
NAZWA RYSUNKU	Profil podłużny	SKALA 1:100/1000
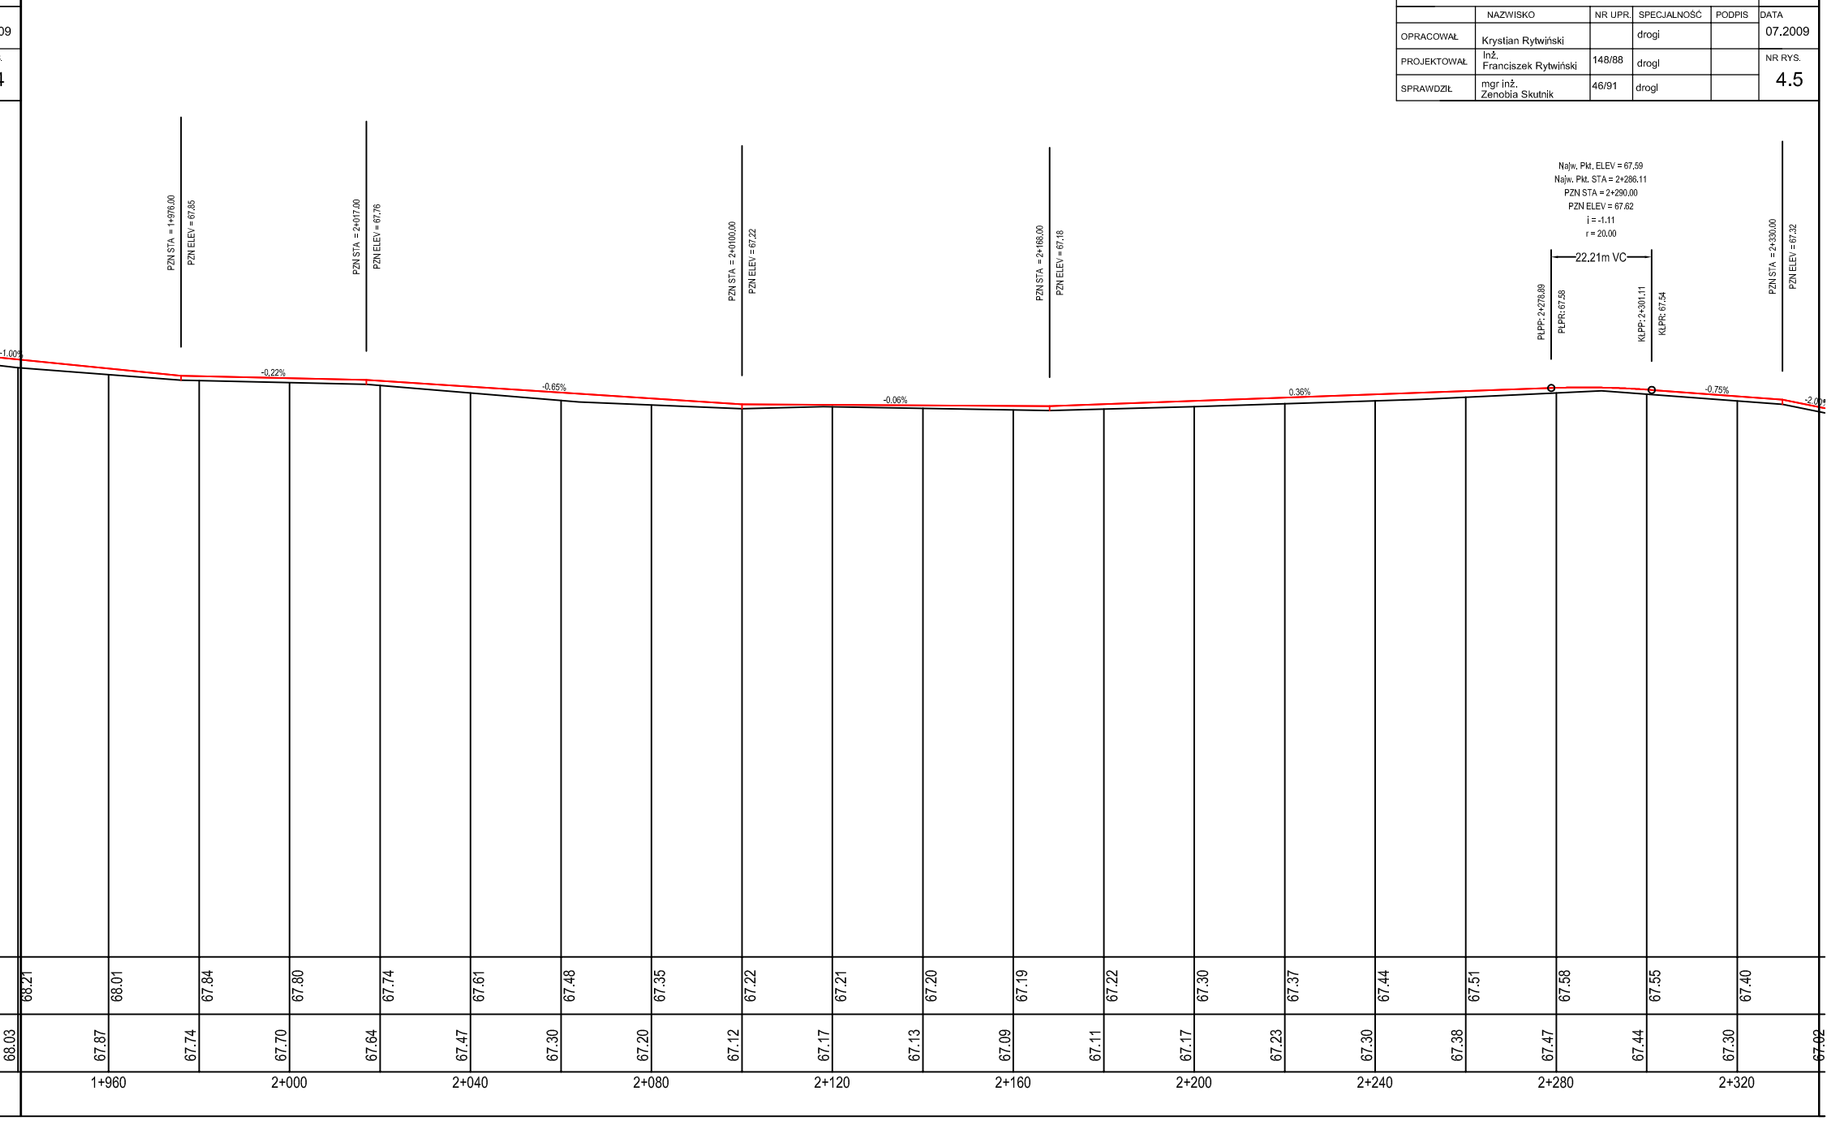
	NAZWISKO	NR UPR.	SPECJALNOŚĆ	PODPIS	DATA
OPRACOWAŁ	Krystian Rytwiński		drogi		07.2009
PROJEKTOWAŁ	inż. Franciszek Rytwiński	148/88	drogi		NR RYS. 4.5
SPRAWDZIŁ	mgr inż. Zenobia Skutnik	46/91	drogi