USŁUGI GEODEZYJNE
mgr inż. Czesław Owczarczyk
09-500 Gostynin, ul. Prusa 4
tel. (0-24) 235-52-17, kom.0-603 427-152
NIP 971-010-01-35, Zašw. 9951

Obręb: POTOK BIAŁY i CZARNY; JAMNO
Jedn.ewid. SŁUBICE
pow. PŁOCKI
woj. : MAZOWIECKIE

MAPA DO CELÓW PROJEKTOWYCH
SKALA 1:1000
Arkusz mapy syt. wys.nr 262.323.111
Mapa aktualna w granicach opracowania na dzień 16.03.2007
Gostynin dn.22.03.2007

GEODETA UPRAWNIONY
mgr inż. Czesław Owczarczyk
Zašw. nr 9951

Nie wyklucza się istnienia w terenie innych nie wykazanych na niniejszej mapie urządzeń podziemnych , które nie były zgłoszone do inwentaryzacji lub o których brak jest informacji w instytucjach branżowych.

STAROSTA PŁOCKI
Ośrodek Dokumentacji Geodezyjno-Kartograficznej przy Starostwie Powiatowym w Płocku
30-03-07
2987-1107
...do celów projektowych
30-03-07
z up. STAROSTY
Kierownik
Ośrodka Dokumentacji Geodezyjno-Kartograficznej

L E G E N D A

- gr. działek
- projektowana oś
- krawędź nowej drogi
- zakres opracowania
- istniejący wodociąg
- istniejący telefon
- proj. rura osłonowa
- istniejąca nawierzchnia bitumiczna

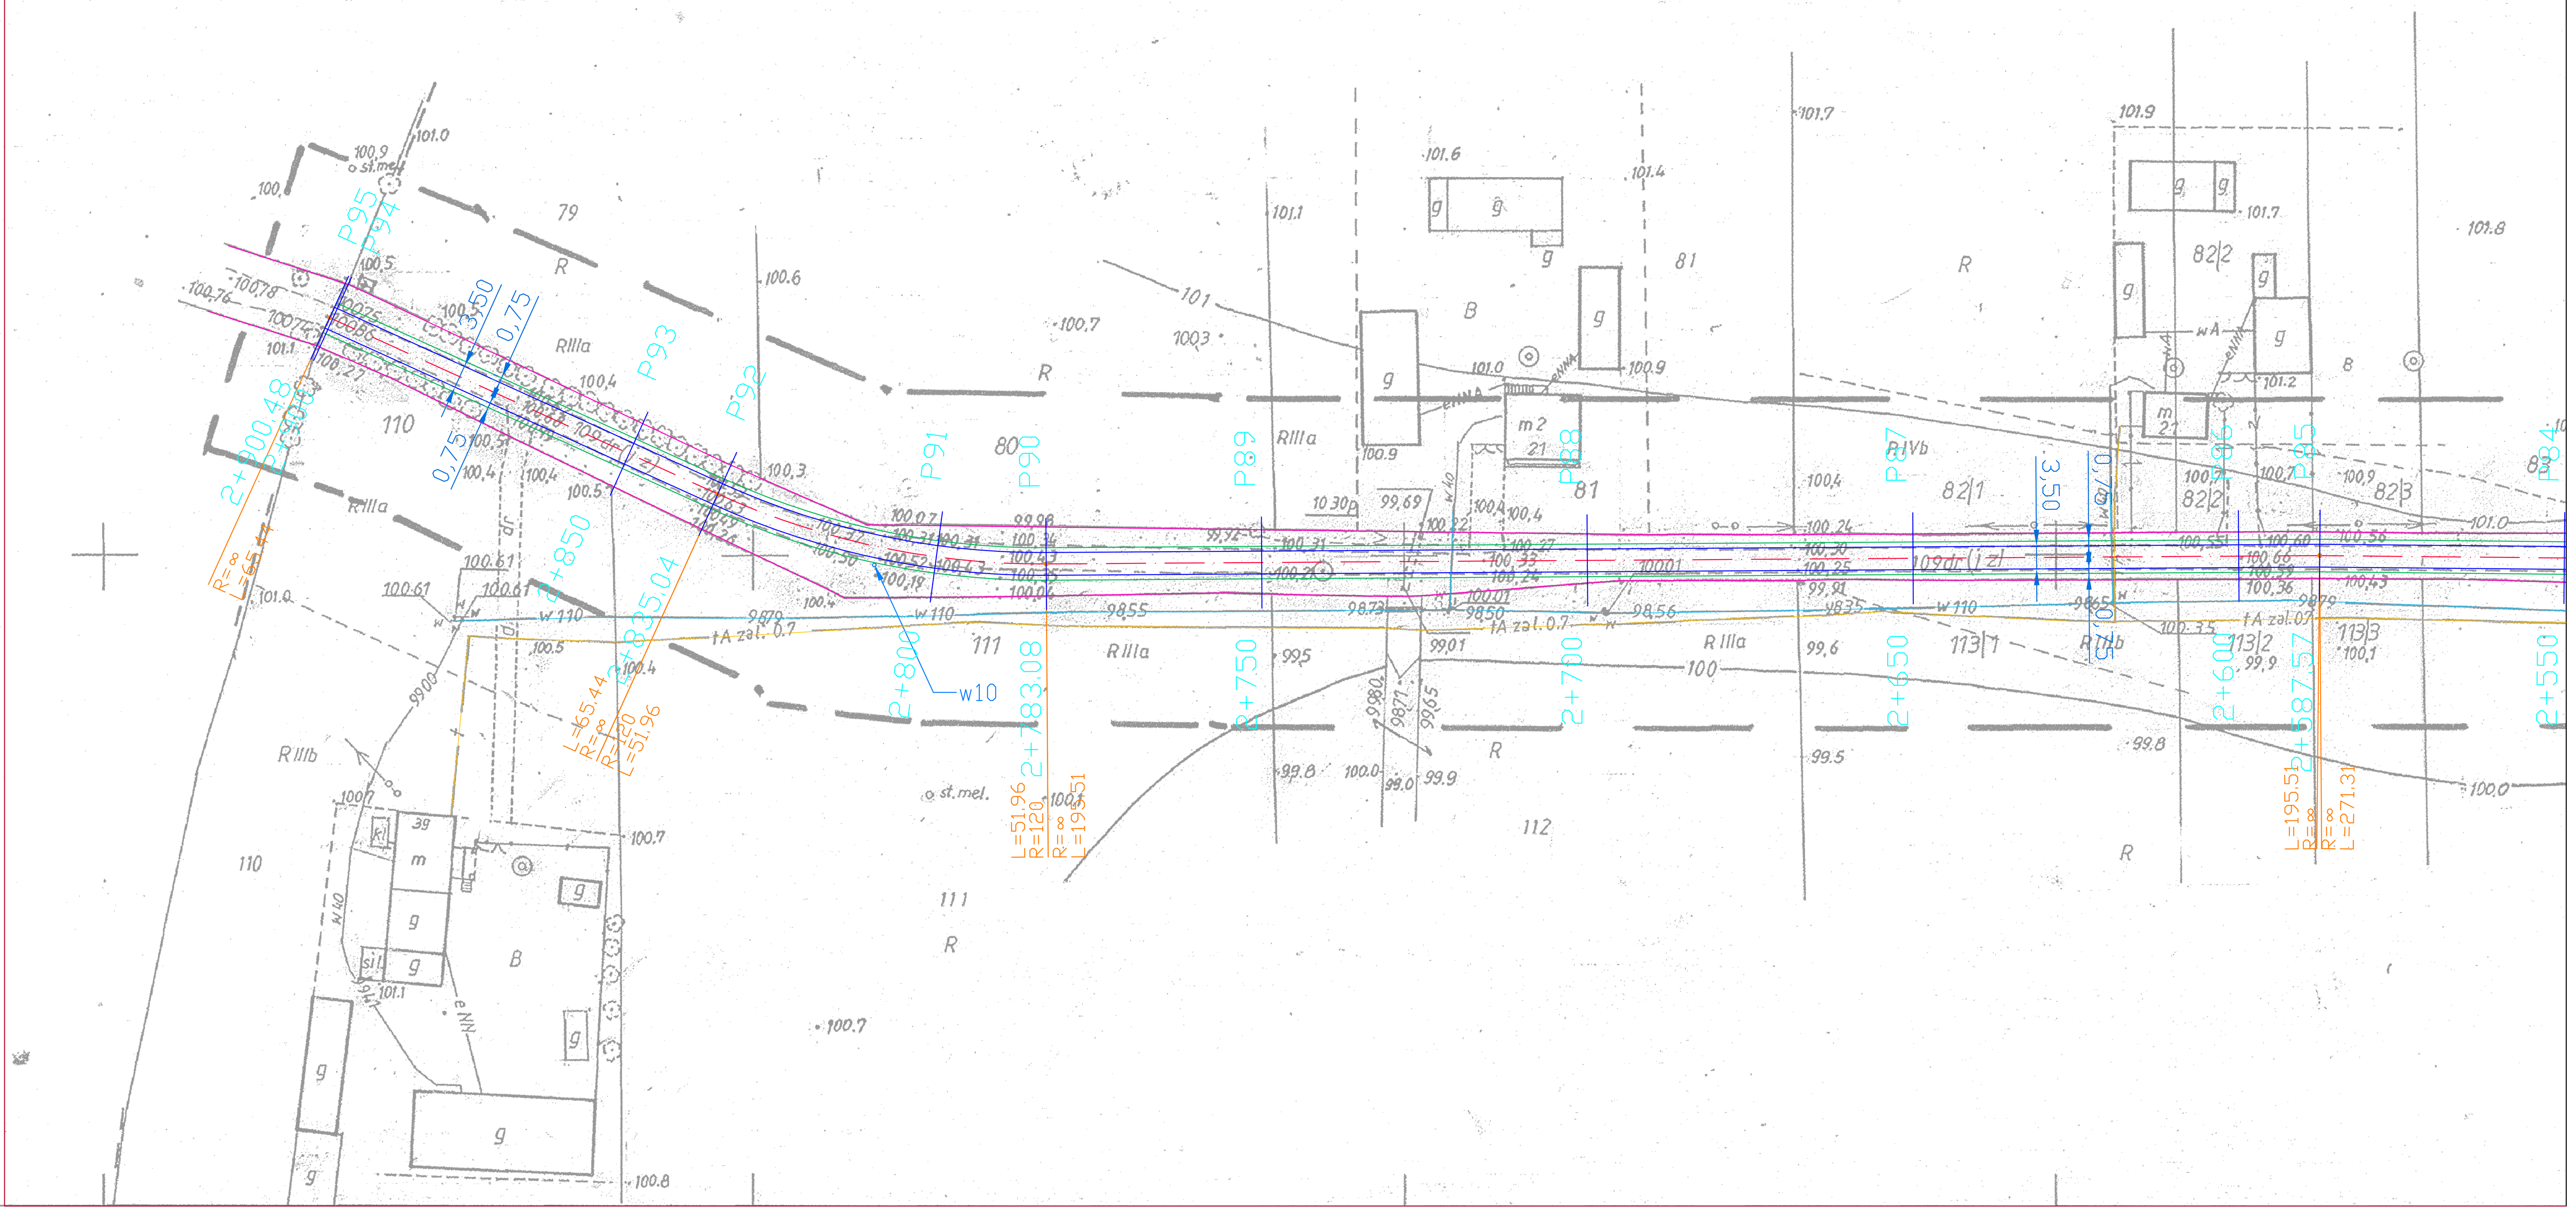

Usługi projektowe
drogi, ulice, organizacja ruchu
inż. Franciszek Rytwiński
09-410 Płock ul. Andersa 42
tel. /024/ 266-87-64; 0601-86-87-78

Obiekt:	**Przebudowa drogi gminnej w m. Jamno, gm. Słubice**			Nr rys.: 2.7	
Treść rysunku:	Projekt zagospodarowania terenu			Skala: 1:1000	
Opracował: K. Rytwiński	Podpis:	Data: 08.2008	Projektant: inż. F. Rytwiński upr. 148/88	Podpis:	Data: 08.2008