



MIEJSCOWY PLAN ZAGOSPODAROWANIA PRZESTRZENNEGO DLA DZIAŁKI NR EWID. 333/3 W MIEJSCOWOŚCI SŁUBICE

Załącznik nr 1
do Uchwały nr VI.33.2024
Rady Gminy Słubice
z dnia 30 września 2024 r.

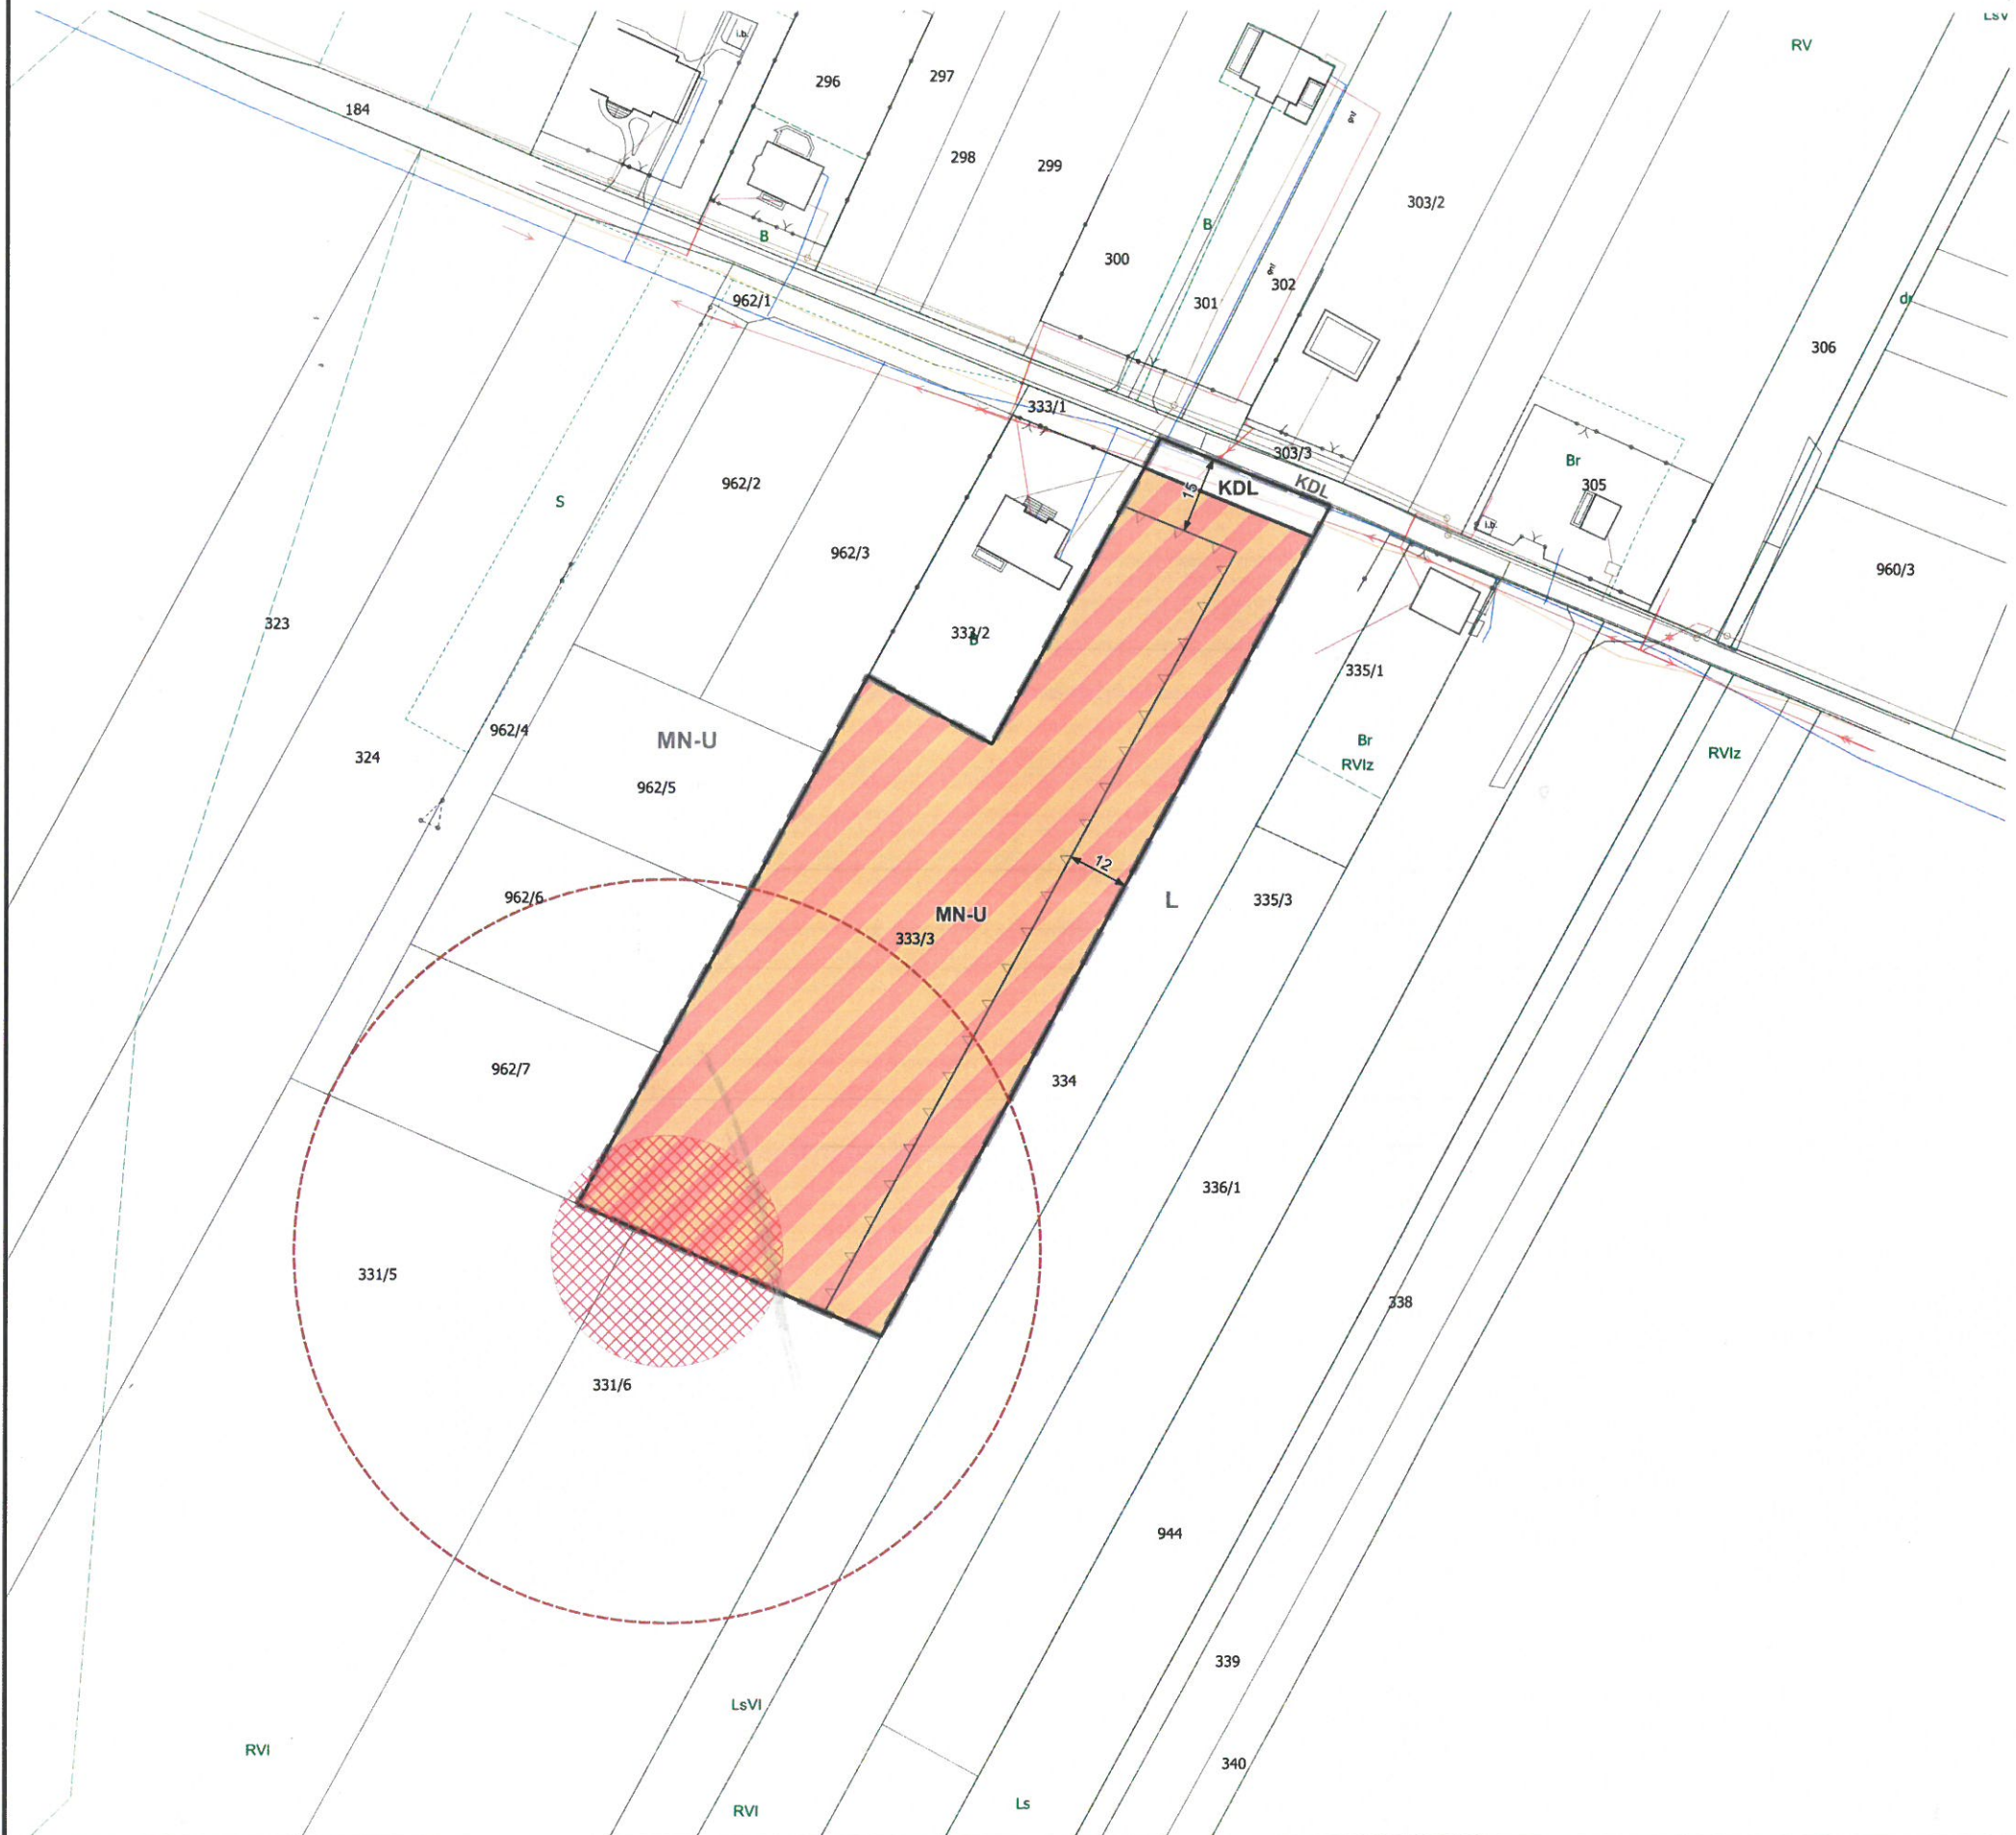

Wyrys ze Studium uwarunkowań i kierunków zagospodarowania przestrzennego Gminy Słubice

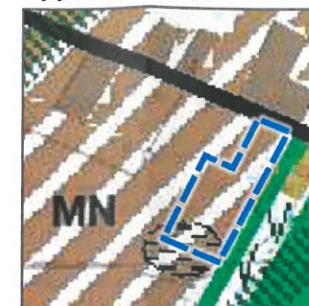

- obszar objęty planem
- tereny potencjalnego rozwoju o dominującej funkcji mieszkaniowo-usługowej

Ustalenia planu:

- granica obszaru objętego planem
- linie rozgraniczające tereny i różnym przeznaczeniu i zasadach zagospodarowania
- nieprzekraczalna linia zabudowy
- 15 zwiaryowane odległości
- MN-U teren zabudowy mieszkaniowej jednorodzinnej lub zabudowy usługowej
- KDL teren komunikacji drogowej publicznej - drogi lokalnej

Informacje:

- stanowisko archeologiczne AZP 54-56 nr 114
- strefa ochrony konserwatorskiej stanowiska archeologicznego
- MN-U teren zabudowy mieszkaniowej jednorodzinnej lub zabudowy usługowej
- L teren lasu
- KDL teren komunikacji drogowej publicznej - drogi lokalnej

Przewodniczący Rady Gminy
[Signature]
Waldemar Stańczak

0 10 20 30 40 m Skala: 1:1 000

MIEJSCOWY PLAN ZAGOSPODAROWANIA PRZESTRZENNEGO DLA DZIAŁKI NR EWID. 333/3 W MIEJSCOWOŚCI SŁUBICE

BUDOWLANE I URBANISTYCZNE USŁUGI PROJEKTOWE
mgr inż. ALICJA PEJTA-JAWORSKA
opracowania planistyczne, projekty infrastruktury technicznej, ekspertyzy ochrony środowiska

09-400 Plock, ul. Kazimierza Wielkiego 37/93 kom. 504766500
e-mail: apjaworska@wp.pl

Główny projektant: mgr inż. Alicja Pejta, upr. urbanistyczne nr 1500
oprac. graficzne: mgr Paula Drzymala, upr. urbanistyczne - nr dyplomu: 80/2021/W1

rysunek planu wykonano z wykorzystaniem mapy zasadniczej (w postaci wektorowej) oraz zbioru danych z bazy EGIB pochodzących z państwowego zasobu geodezyjnego i kartograficznego udostępnionych przez Starostę Plockiego.
układ współrzędnych EPSG: 2180