


USŁUGI GEODEZYJNE
Tomasz Drulis
09-402 Płock
ul. Krótka 8 m 6, tel. (024) 262-42-51
NIP 774-107-74-71

województwo: mazowieckie
powiat: płocki
gmina: 141911_2- Słubice
obręb: 0014 - SŁUBICE

Mapa do celów projektowych.
Skala 1 : 1000

Fragment mapy sytuacyjno-wysokościowej
arkusz nr 262.321.164.

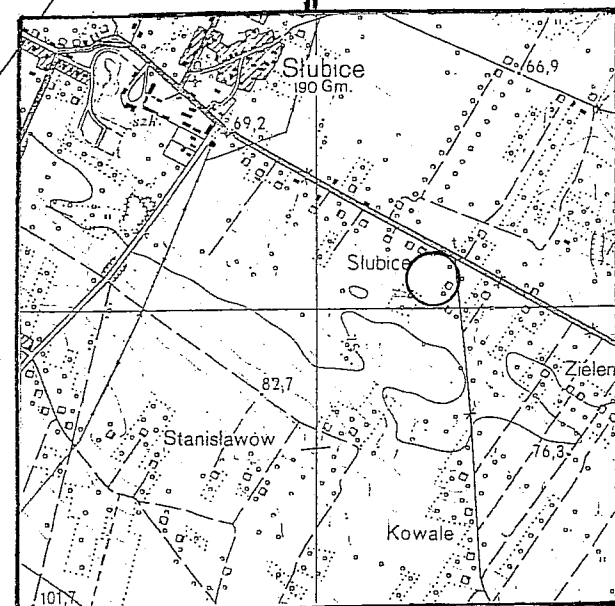

Szkic orientacyjny
Skala 1 : 25000

Geodeta Uprawniony
Tomasz Drulis
Or. nr 8551

Nie wyklucza się istnienia urządzeń
podziemnych niepokazanych na mapie,
które nie zostały odnalezione podczas
inventaryzacji geodezyjnych lub, które
nie zostały zgłoszone do inwentaryzacji
przed zasypaniem.

Reprodukcja, rozprowadzanie, oraz
reprodukcje w celu rozpowszechnienia
i rozprowadzania tego dokumentu wymaga
pozwolenia o którym mowa w art. 18 ustawy
z dnia 17 maja 1989r. - Prawo geodezyjne i kar-
tograficzne (Dz.U. z 2010r. Nr 123, poz. 1287).

STAROSTA PŁOCKI
Ośrodek Dokumentacji Geodezyjno-Kartograficznej
Wydział Geodezji i Gospodarki Nieruchomościami
Starostwa Powiatowego w Płocku,
09-400 Płock, ul. Bielska 59,
obszarze oznaczonym jako *główny*
dokonanie aktualizacji treści mapy zasadniczej.
Dokumenty z pomiaru uzupełniającego przyjęto do
zasobu powiatowego w dniu *21.10.12*
zrehabilitowano pod nr *10231-14/12*
Niniejsza mapa może służyć do celów projektowych.
Projektowane zabudowy wymagające
pozwolenia na budowę podlegają wyczerpaniu i
inventaryzacji powykonawczej przez jednostki
uprawnione do wykonywania prac geodezyjnych.
Płock dnia *10.10.12*
mgr Edukacja Bielska
inspektor w Wydziale Geodezji
i Gospodarki Nieruchomościami

**MIEJSCOWY PLAN ZAGOSPODAROWANIA
PRZESTRZENNEGO DLA TERENU
CZĘŚCI DZIAŁKI Nr ewid. 959/2
W MIEJSCOWOŚCI SŁUBICE**

SKALA 1:1000

Załącznik Nr 1
do Uchwały Nr XXIII/14/2012
Rady Gminy Słubice
z dnia 5.10.2012r.

Wrys z Studium uwarunkowań i kierunków
zagospodarowania przestrzennego gminy Słubice



- tereny adaptacji, przekształceń, porządkowania i intensyfikacji istniejącego układu osadniczego o dominującej funkcji mieszkaniowej i usługowej
- tereny potencjalnego rozwoju funkcji produkcyjno-składowej i mieszkaniowej

- Granice obszaru objętego ustaleniami planu
- Linie rozgraniczające tereny o różnym przeznaczeniu
- Tereny zabudowy usługowo- produkcyjnej
- Tereny drogi publicznej w kategorii zbiorczej
- Nieprzekraczalne linie zabudowy

BUDOWLANE I URBANISTYCZNE USŁUGI PROJEKTOWE
mgr inż. ALICJA PEJTA-JAWORSKA
opracowania planistyczne, projekty inżynierskie techniczne, ekspertyzy z zakresu ochrony środowiska

09-402 Płock, ul. 3-go Maja 10 m 60 tel. 0-24 2882268 kom. 504765500 e-mail: gajewskas@wp.pl

główny projektant: mgr inż. Alicja Pejta-Jaworska
Okręgowa Izba Urbanistów z siedzibą w Warszawie WA-154