

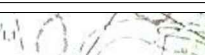


# MIEJSCOWY PLAN ZAGOSPODAROWANIA PRZESTRZENNEGO DLA DZIAŁKI NR 15 WE WSI JULISZEW




Załącznik Nr 1  
do Uchwały Nr .....  
Rady Gminy Słubice  
z dnia .....

## Wyrys ze Studium uwarunkowań i kierunków zagospodarowania przestrzennego gminy Słubice

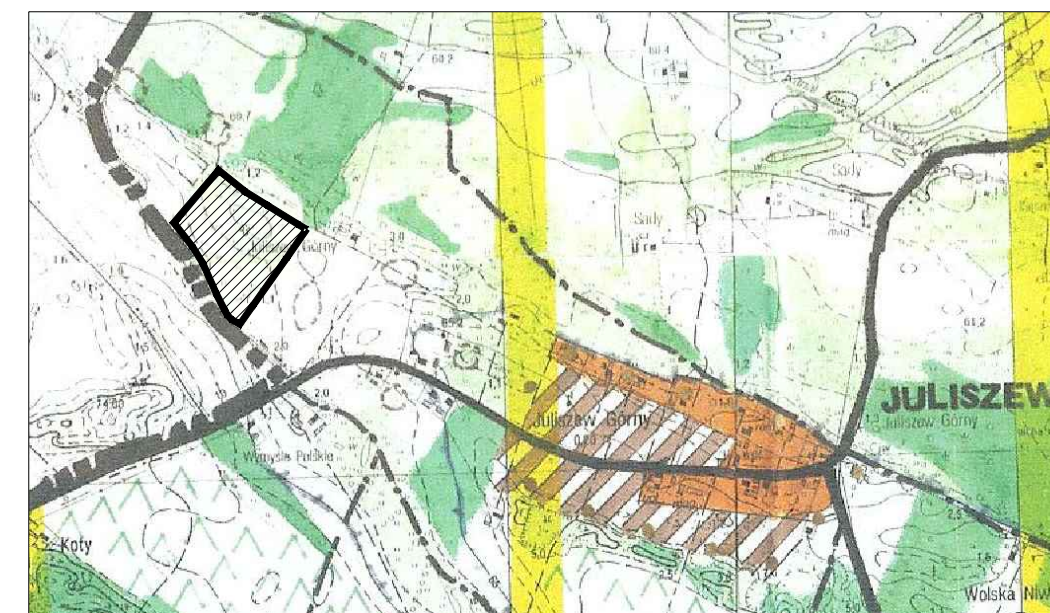




-  obszar objęty planem
-  tereny rolniczej przestrzeni produkcyjnej pozostałe z dopuszczeniem nierolniczej aktywności gospodarczej

### Graficzne ustalenia planu:

-  granica obszaru objętego ustaleniami planu
-  linie rozgraniczające tereny o różnym przeznaczeniu i różnych zasadach zagospodarowania
-  nieprzekraczalne linie zabudowy
- R** tereny rolnicze z zabudową zagrodową
- PE** teren eksploatacji kopalni
- KDD** teren drogi publicznej klasy dojazdowej
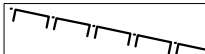
### Informacje:


-  granica udokumentowanego złoża "JULISZEW III"
-  istniejąca sieć elektroenergetyczna ze strefą ochronną
-  orientacyjne linie rozgraniczające tereny o różnym przeznaczeniu

Rozpowszechnianie, rozprowadzanie, oraz reprodukcowanie w celu rozpowszechniania i rozprowadzania tego dokumentu wymaga zezwolenia o którym mowa w art. 18 ustawy z dn. 17 maja 1989r. - Prawo geodezyjne i kartograficzne (Dz.U. z 2010r. Nr 192 poz. 1287)

Fragm. mapy zasadniczej  
Skala 1:1000  
Wł. ....  
Gmina .....  
powiat płocki


**STAROSTA PŁOCKI**  
Ośrodek Dokumentacji Geodezyjno-Kartograficznej  
w Wydziale Geodezji i Gospodarki Nieruchomościami  
Starostwo Powiatowe w Płocku,  
09-400 Płock, ul. Świeńska 59,  
Pozwiedza się zgodność niniejszej mapy  
z oryginałem przyjętym do państwowego zasobu  
geodezyjnego i kartograficznego w dniu  
2022.10.21, 2022.10.21, 2022.10.21  
i zewalidowanym pod nr 2022.10.21, 2022.10.21  
Niniejsza mapa nie może służyć do celów  
projektowych.

z up. STAROSTY  
Marzenna Dorota Chyżewska  
Inspektor w Wydziale Geodezji  
i Gospodarki Nieruchomościami

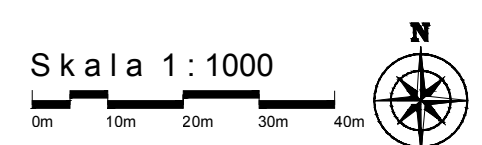

Podkład mapowy został przygotowany z wykorzystaniem urzędowej kopii mapy zasadniczej posiadającej poświadczenie zgodności z oryginałem przyjętym do państwowego zasobu geodezyjnego i kartograficznego.

**MIEJSCOWY PLAN ZAGOSPODAROWANIA PRZESTRZENNEGO  
DLA DZIAŁKI NR 15 WE WSI JULISZEW**

 BUDOWLANE I URBANISTYCZNE USŁUGI PROJEKTOWE  
mgr inż. ALICJA PEJTA-JAWORSKA  
opracowania planistyczne, projekty infrastruktury technicznej, ekspertyzy z zakresu ochrony środowiska

09-402 Płock, ul. 3 Maja 10 m 60 tel. 0-24 2682268 kom. 504766500 e-mail: apjaworska@wp.pl

Główny projektant: **mgr inż. Alicja Pejta-Jaworska**  
Okręgowa Izba Urbanistów  
z siedzibą w Warszawie WA-154