


# PLAN SYTUACYJNY

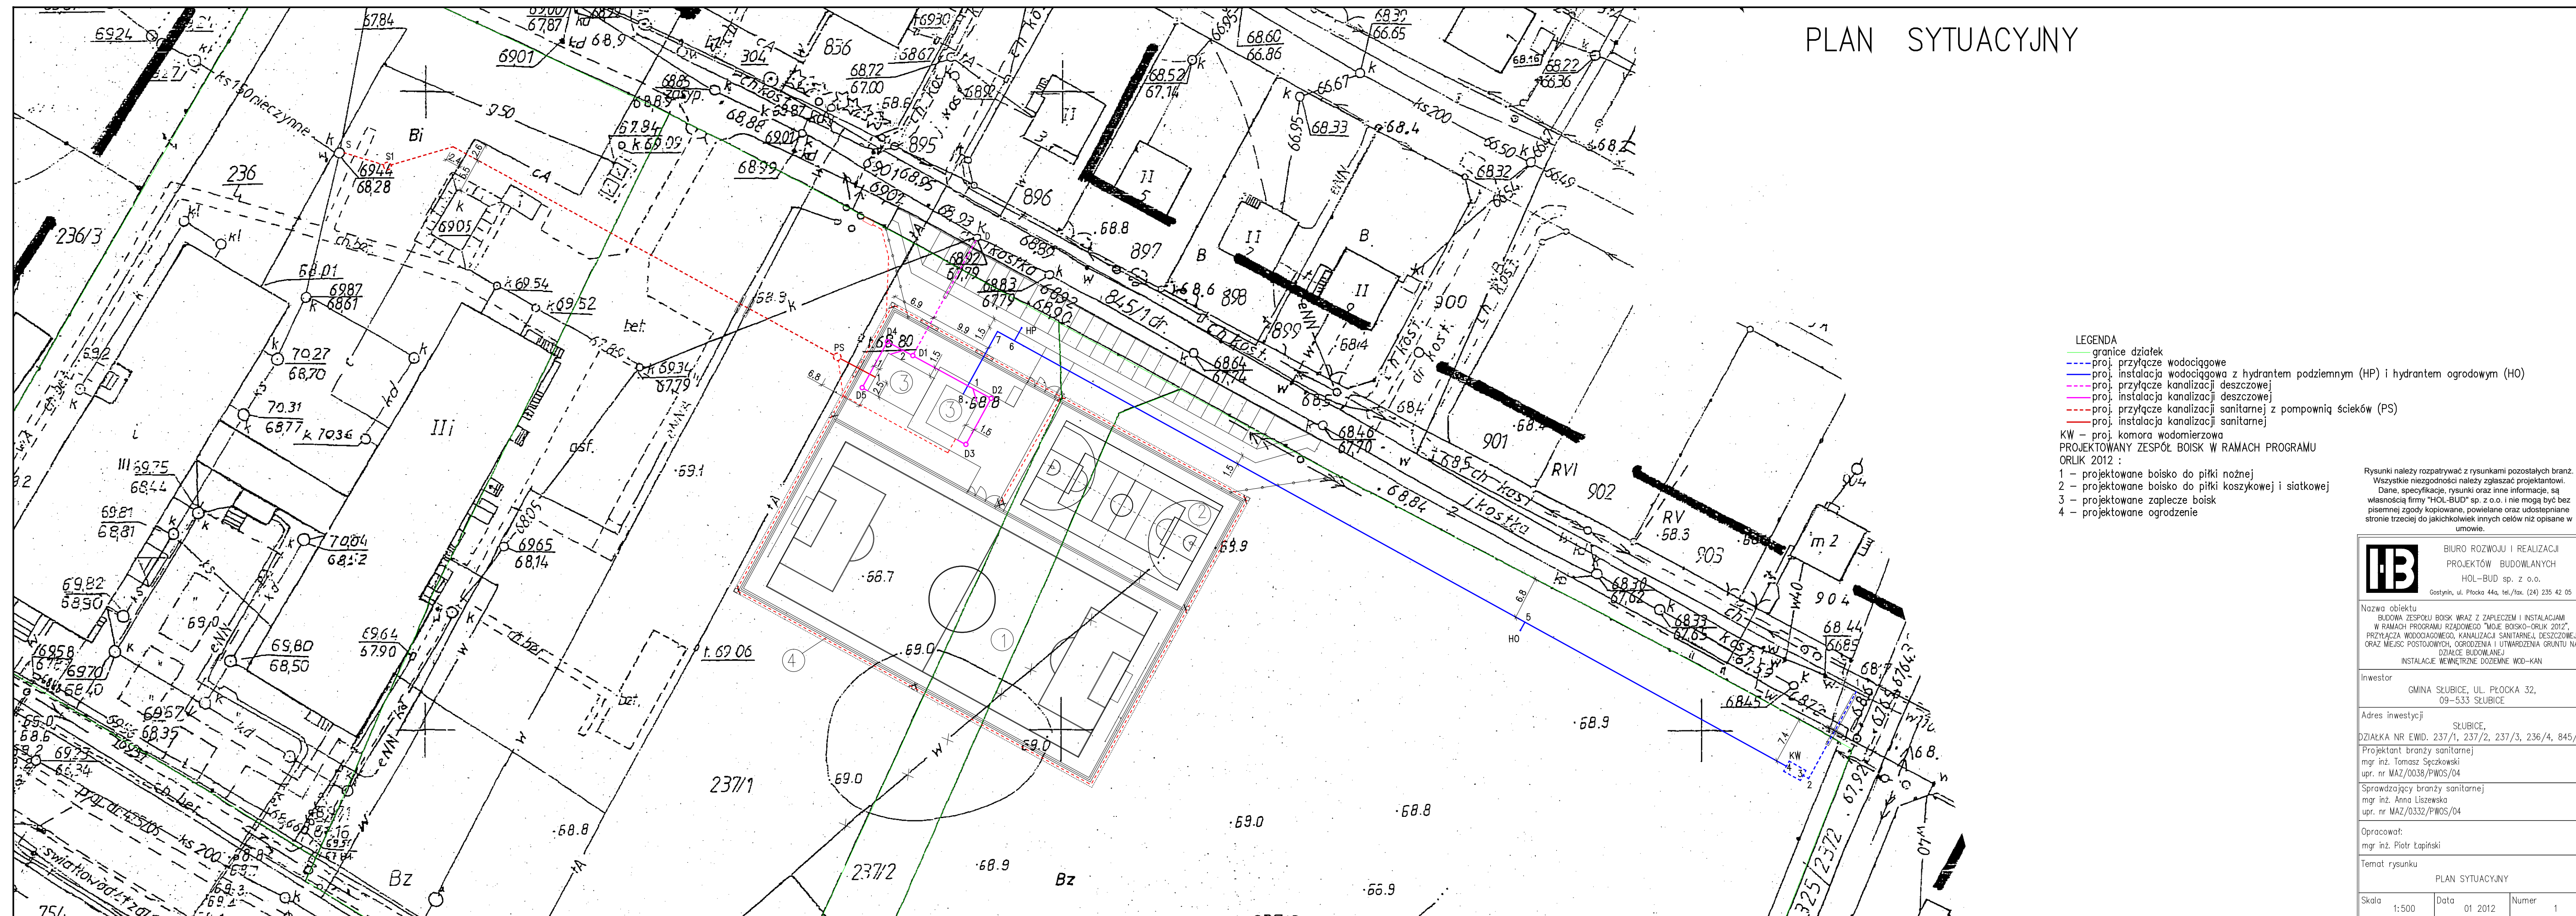

- LEGENDA**
- granice działek
  - proj. przyłącze wodociągowe
  - proj. instalacja wodociągowa z hydrantem podziemnym (HP) i hydrantem ogrodowym (HO)
  - proj. przyłącze kanalizacji deszczowej
  - proj. instalacja kanalizacji deszczowej
  - proj. przyłącze kanalizacji sanitarnej z pompnią ścieków (PS)
  - proj. instalacja kanalizacji sanitarnej
- KW – proj. komora wodomierzowa  
 PROJEKTOWANY ZESPÓŁ BOISK W RAMACH PROGRAMU ORLIK 2012 :
- 1 – projektowane boisko do piłki nożnej
  - 2 – projektowane boisko do piłki koszykowej i siatkowej
  - 3 – projektowane zaplecze boisk
  - 4 – projektowane ogrodzenie

Rysunki należy rozpatrywać z rysunkami pozostałych branż. Wszystkie niezgodności należy zgłaszać projektantowi. Dane, specyfikacje, rysunki oraz inne informacje, są własnością firmy "HOL-BUD" sp. z o.o. i nie mogą być bez pisemnej zgody kopiowane, powielane oraz udostępniane stronie trzeciej do jakichkolwiek innych celów niż opisane w umowie.

**HOL-BUD** BIURO ROZWOJU I REALIZACJI PROJEKTÓW BUDOWLANYCH  
 HOL-BUD sp. z o.o.  
 Gostynin, ul. Płocka 44a, tel./fax. (24) 235 42 05

Nazwa obiektu: BUDOWA ZESPÓŁU BOISK WRAZ Z ZAPLECZEM I INSTALACJAMI W RAMACH PROGRAMU RZĄDOWEGO "MOJE BOISKO - ORLIK 2012", PRZYŁĄCZA WODOCIĄGOWEGO, KANALIZACJI SANITARNEJ, DESZCZOWEJ ORAZ MIEJSC POSTOJOWYCH, OGRÓDZENIA I UTWORZENIA GRUNTU NA DZIAŁCE BUDOWLANEJ  
 INSTALACJE WEWNĘTRZNE WOD-KAN

Investor: GMINA SŁUBICE, UL. PŁOCKA 32, 09-533 SŁUBICE

Adres inwestycji: SŁUBICE, DZIAŁKA NR EWID. 237/1, 237/2, 237/3, 236/4, 845/1  
 Projektant branży sanitarnej: mgr inż. Tomasz Sęczkowski upr. nr MAZ/0038/PWOS/04  
 Sprawdzający branży sanitarnej: mgr inż. Anna Liszewska upr. nr MAZ/0332/PWOS/04

Opracował: mgr inż. Piotr Łapiński

Temat rysunku: PLAN SYTUACYJNY

Skala	1:500	Data	01 2012	Numer	1
-------	-------	------	---------	-------	---