



# KANALIZACJA SANITARNA



## RZUT PRZYZIEMIA

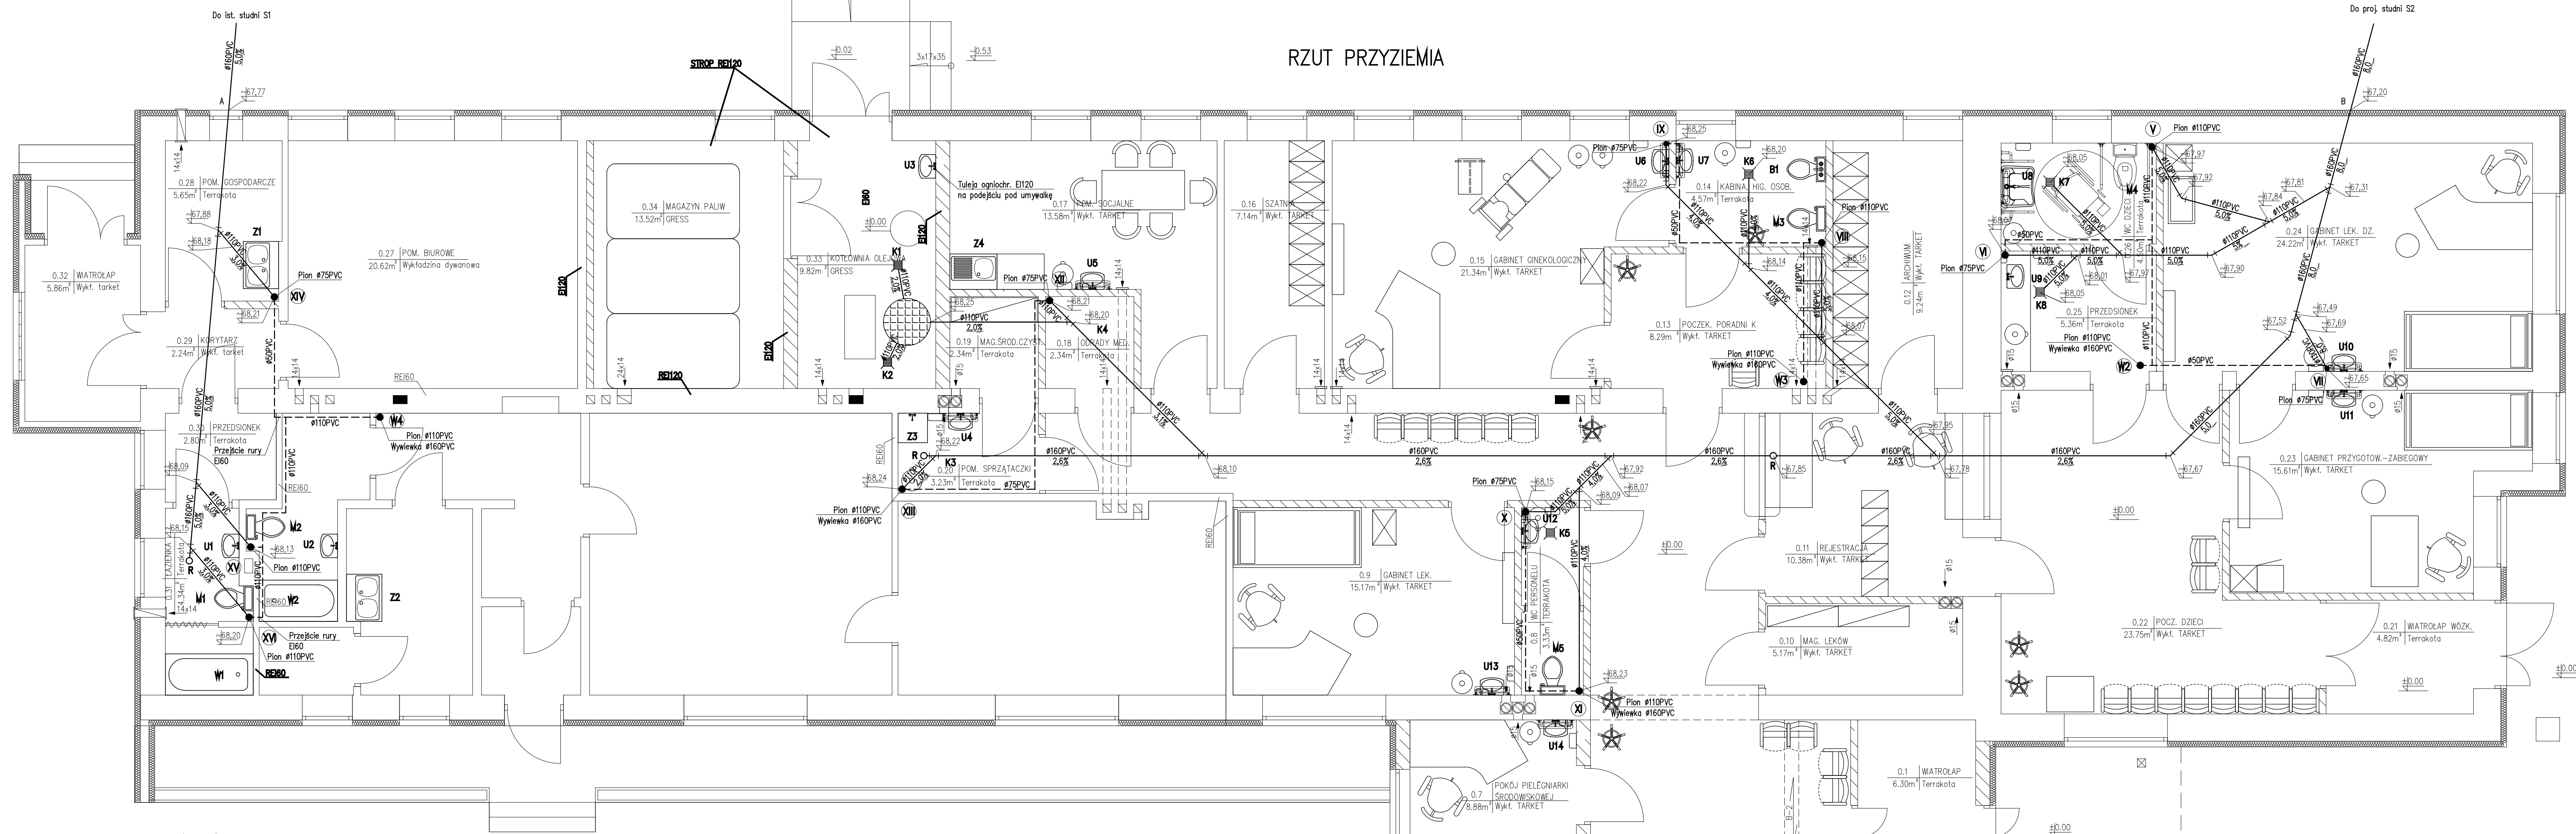

## RZUT PODDASZA

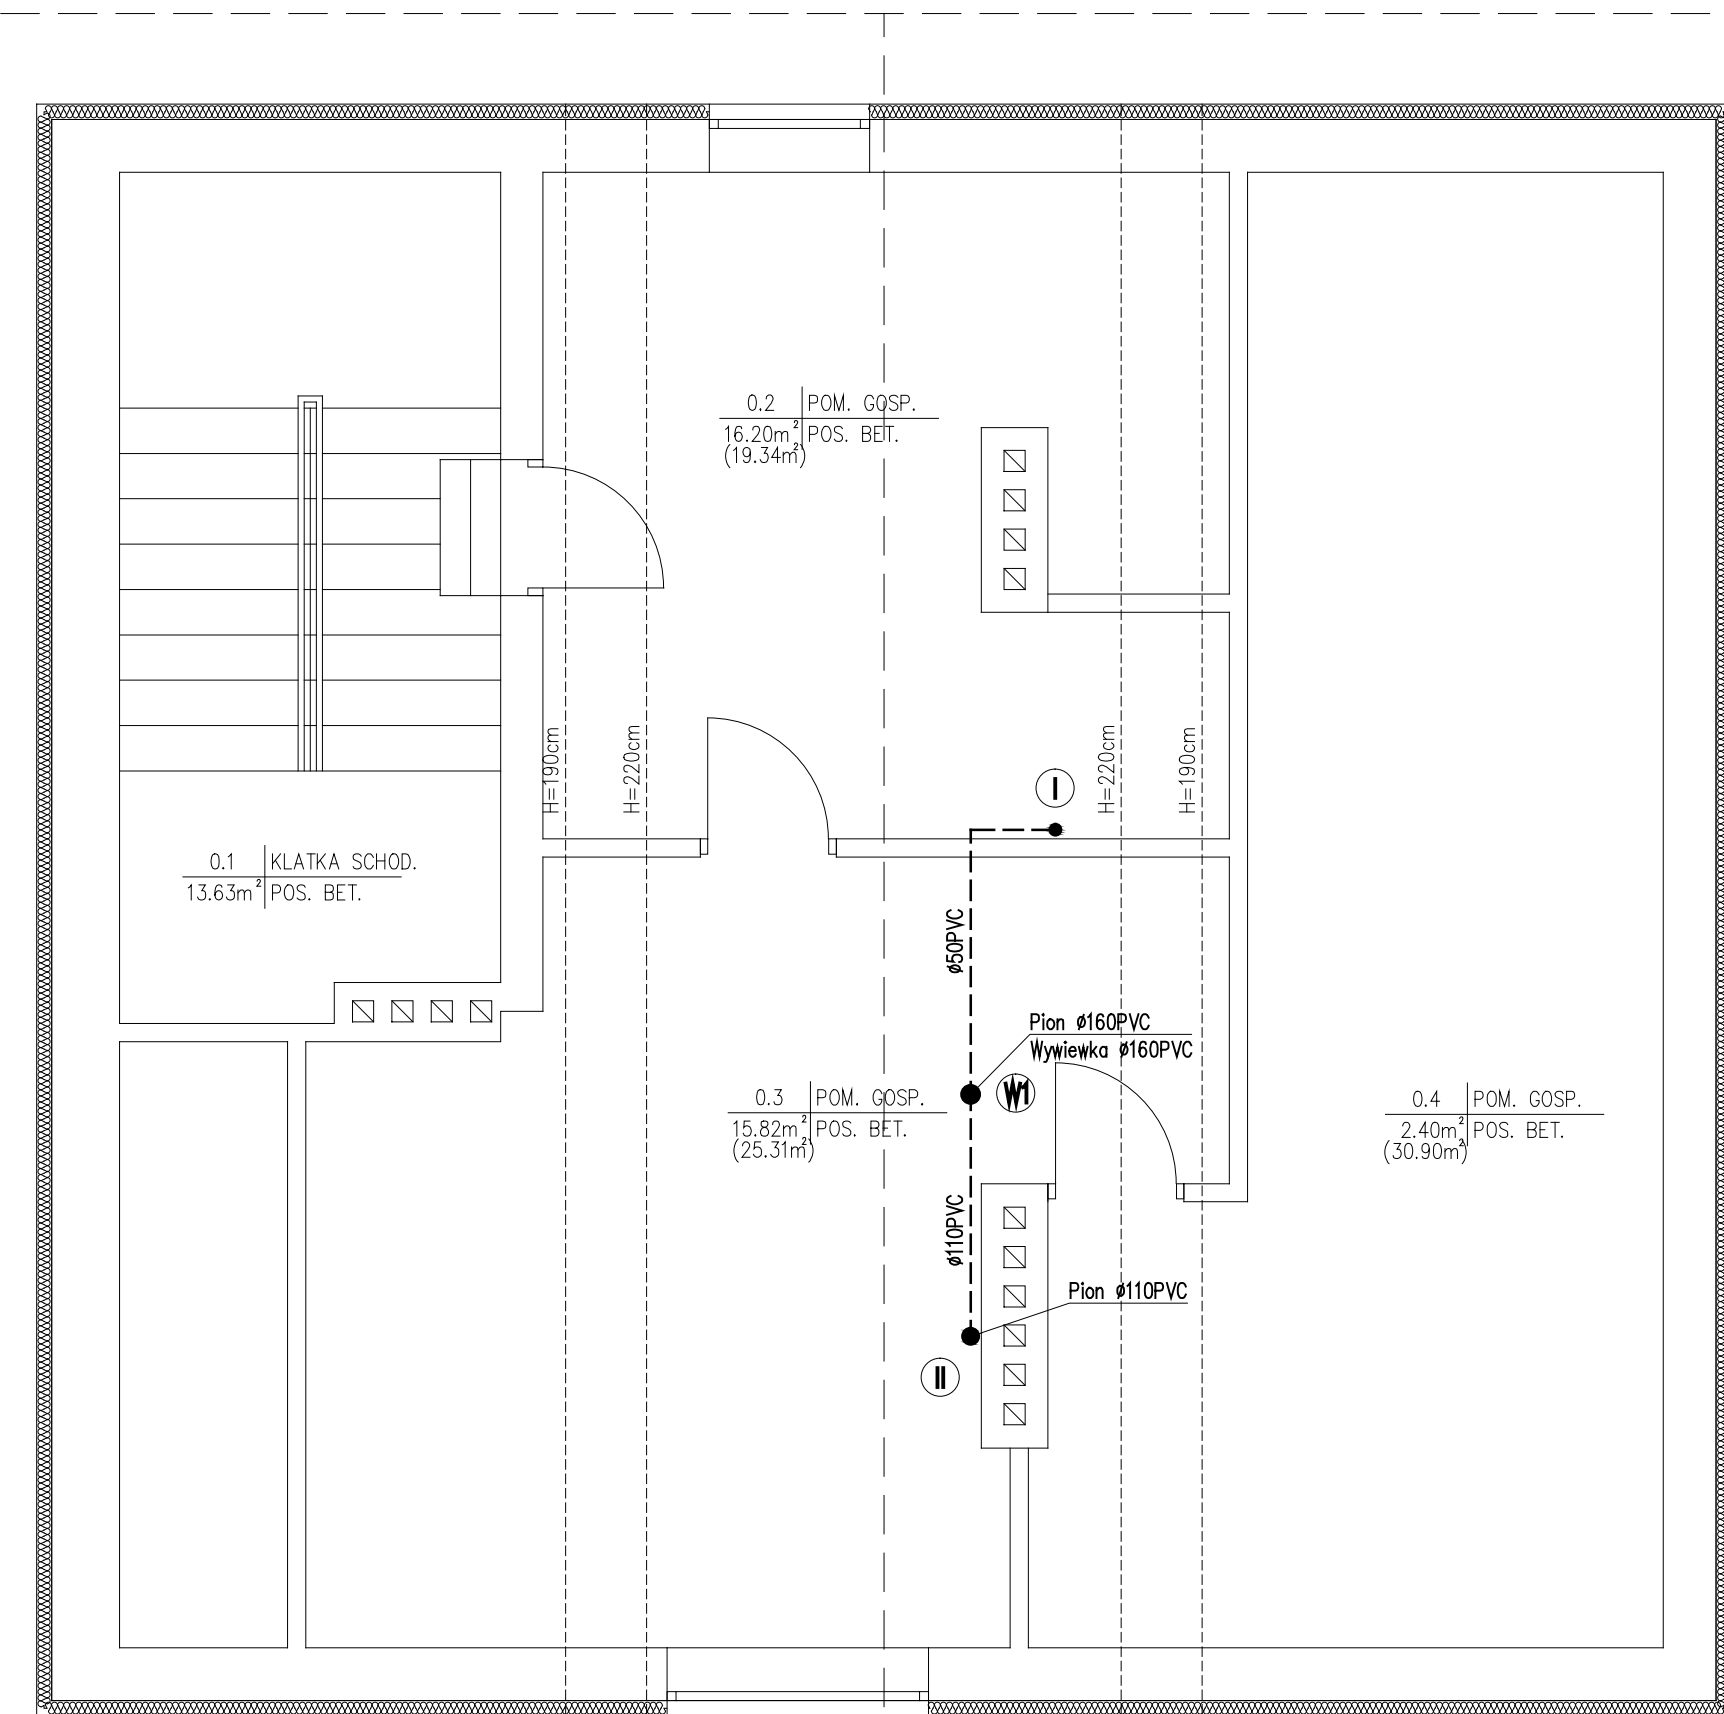

## RZUT PIĘTRA

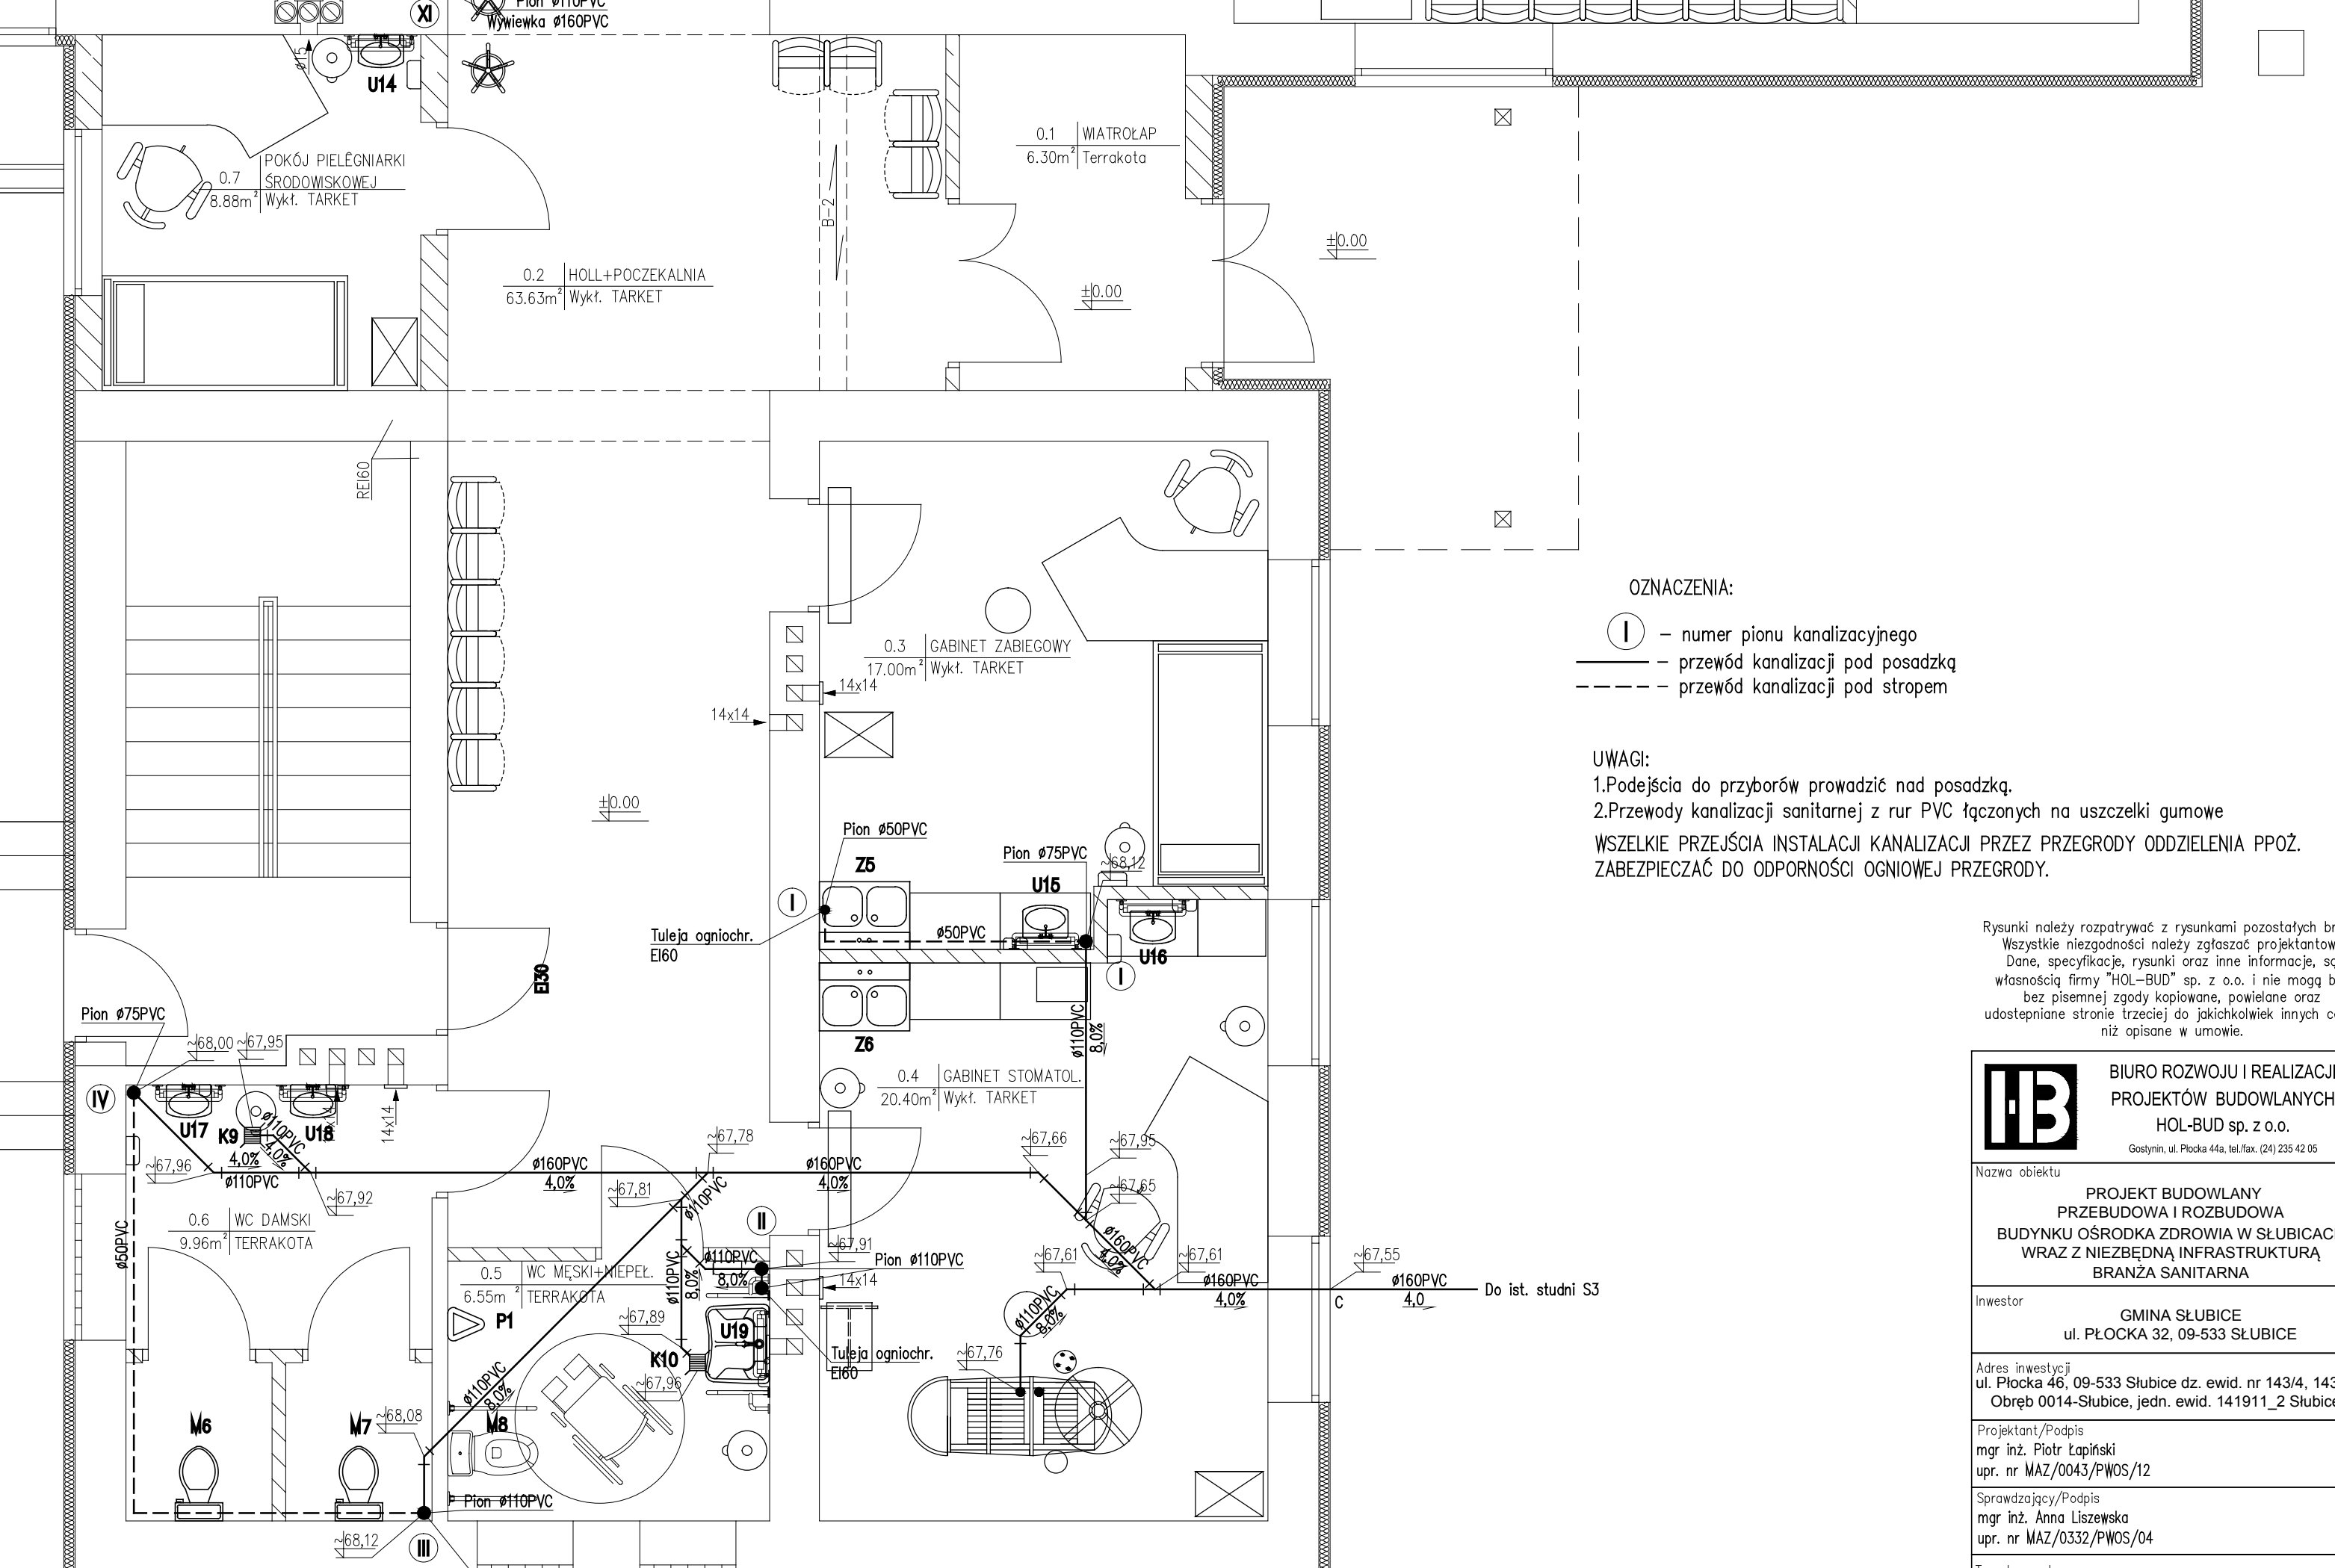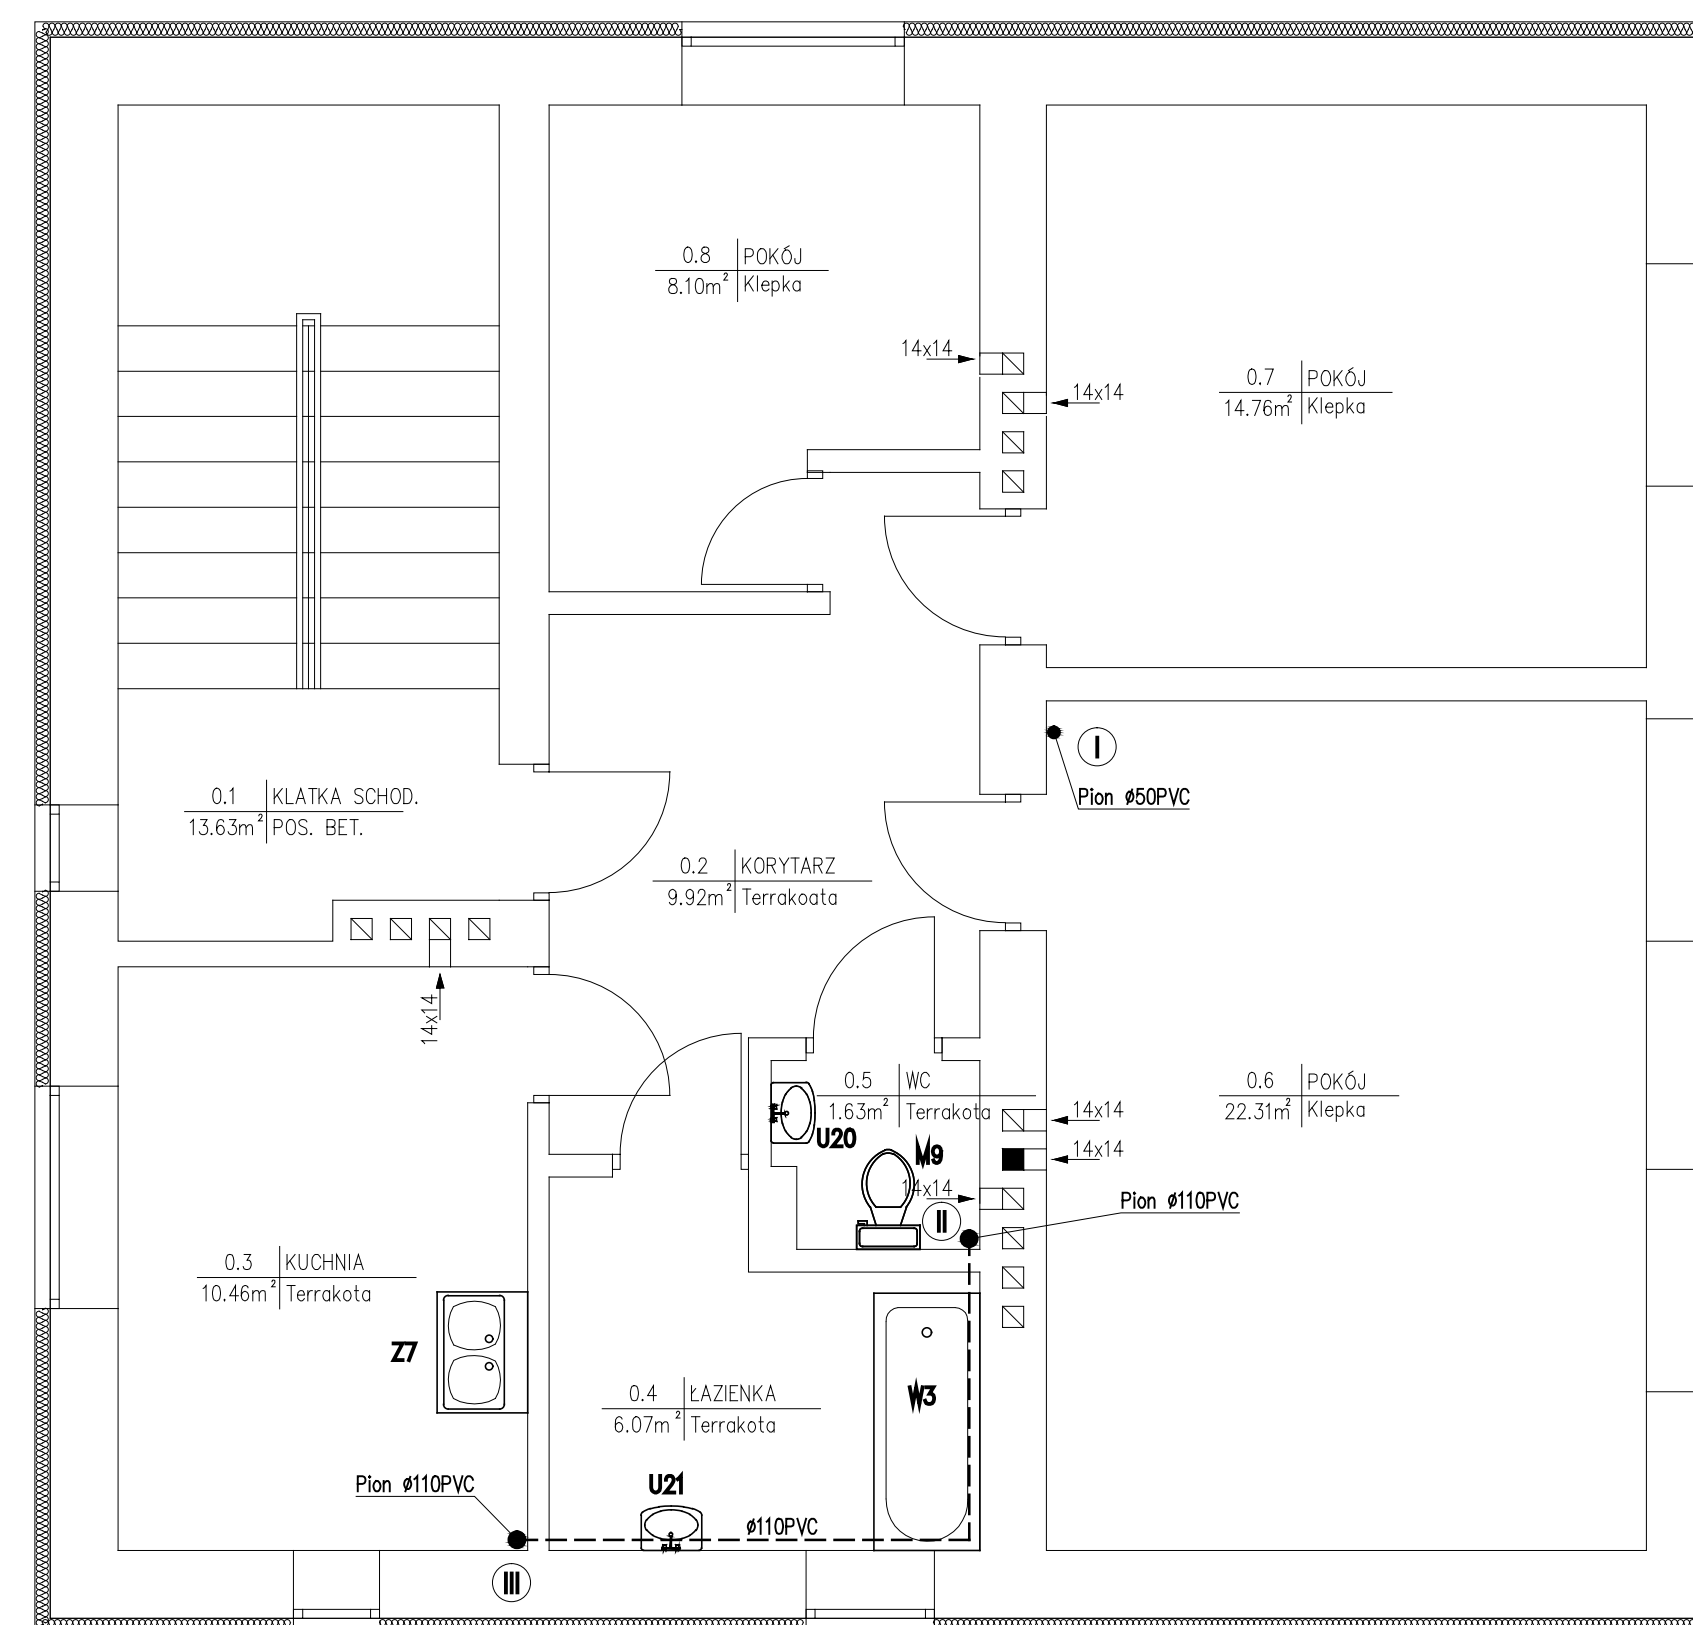

**OZNACZENIA:**

- ① - numer pionu kanalizacyjnego
- przewód kanalizacyjny pod posadzką
- - - przewód kanalizacyjny pod stropem

**UWAGI:**

1. Podeszła do przyborów prowadzić nad posadzką.
2. Przewody kanalizacji sanitarnej z rur PVC łączonych na uszczelki gumowe

**WSZELKIE PRZEJŚCIA INSTALACJI KANALIZACJI PRZEZ PRZEGRODY ODZIELENIA PPOŻ. ZABEZPIECZAĆ DO ODOPORNOSCI OGNIOWEJ PRZEGRODY.**

Rysunki należy rozpatrywać z rysunkami pozostałych branż. Wszystkie niezgodności należy zgłaszać projektantom. Dane, specyfikacje, rysunki oraz inne informacje, są własnością firmy "HOL-BUD" sp. z o.o. i nie mogą być bez pisemnej zgody kopiowane, powielane oraz udostępniane stronie trzeciej do jakiegokolwiek innego celu niż opisane w umowie.

	<b>BIURO ROZWOJU I REALIZACJI PROJEKTÓW BUDOWLANYCH HOL-BUD sp. z o.o.</b> <small>Główny ul. Płocka 46, tel. fax. (042) 234 42 05</small>
	<b>PROJEKT BUDOWLANY PRZEBUDOWY I ROZBUDOWY BUDYNKU OŚRODKA ZDROWIA W SŁUBICACH WRAZ Z NIEZBĘDNĄ INFRASTRUKTURĄ BRANŻA SANITARNA</b>
<small>Investor</small> GMINA SŁUBICE ul. PŁOCKA 32, 09-533 SŁUBICE	<small>Adres inwestycji</small> ul. Płocka 46, 09-533 Słubice dz. ewid. nr 143/4, 143/5, Obręb 0014-Słubice, jedn. ewid. 141911_2_Słubice
<small>Projektant/Projekt</small> mgr inż. Piotr Tapłowski upr. nr MAZ/0043/PW05/12	<small>Projektant/Projekt</small> mgr inż. Anna Liszewska upr. nr MAZ/0332/PW05/04
<small>Temat rysunku</small> KANALIZACJA SANITARNA RZUT PRZYZIEMIA, RZUT PIĘTRA, RZUT PODDASZA	<small>Skala</small> 1:50
<small>Data</small> 20 08 2013	<small>Numer</small> 5