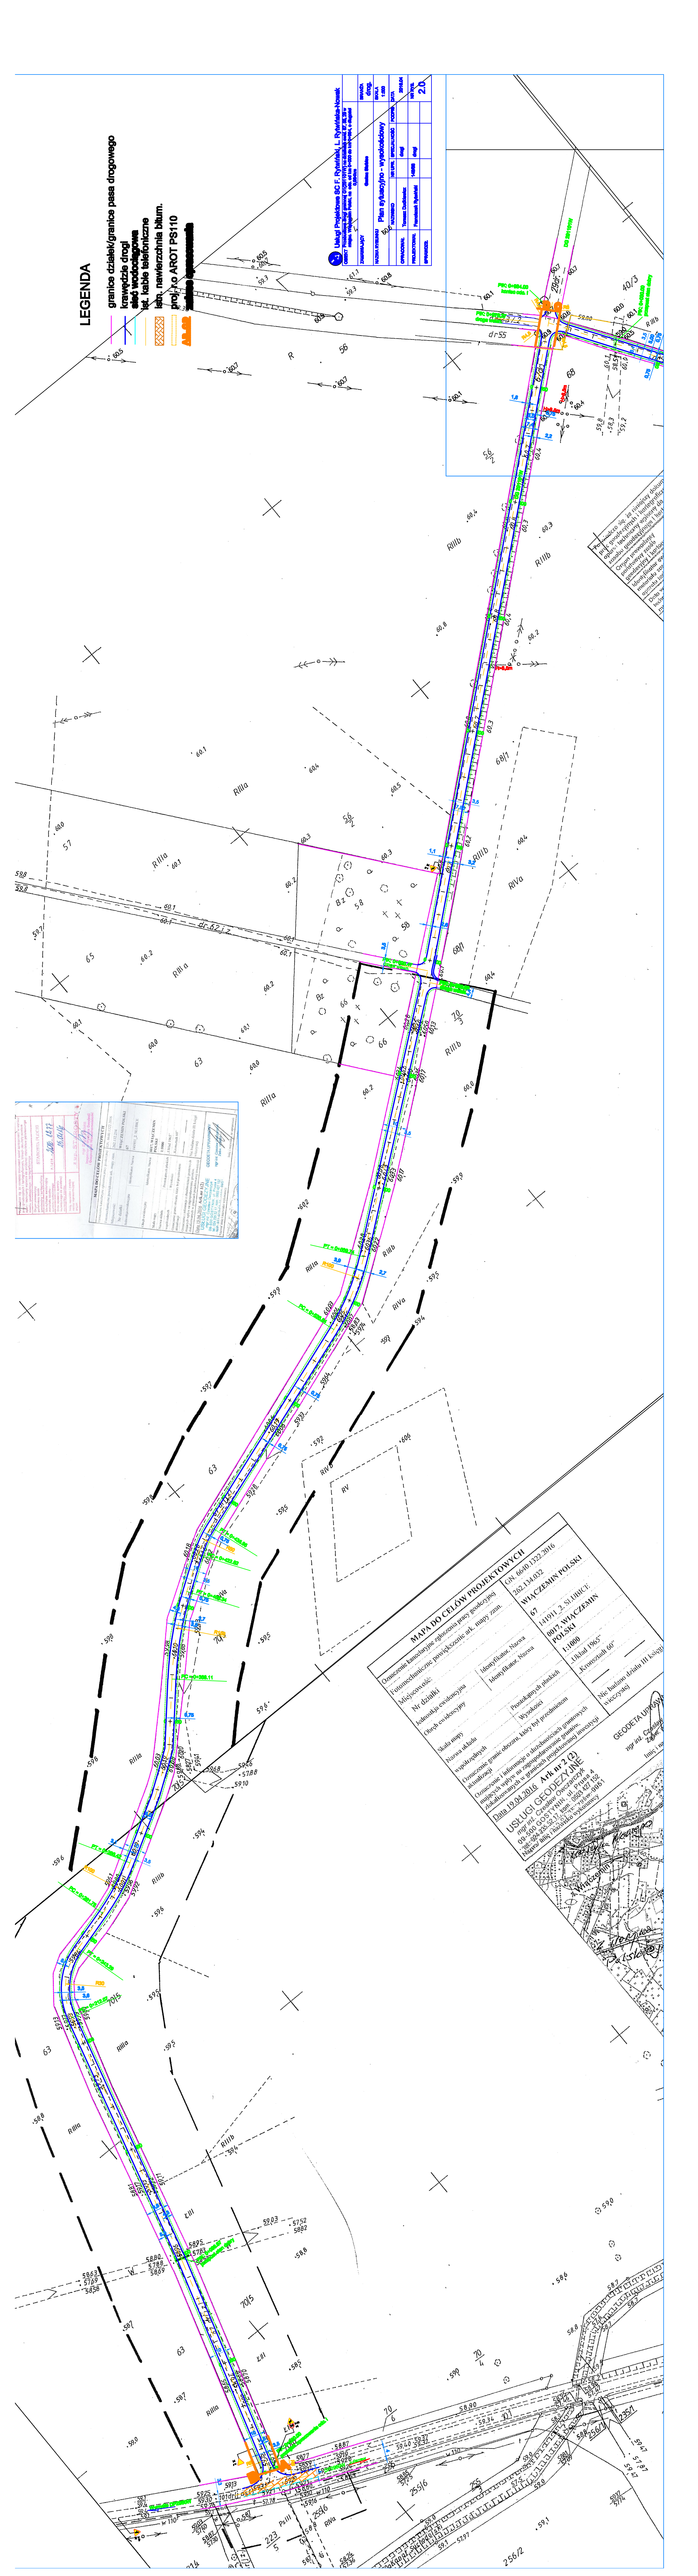
LEGENDA
granice działek/granice pasa drogowego
krawędzie drogi
sieć wodociągowa
sieć kablowa telefoniczna
istn. nawierzchnia bitum.
projekt AROT PS110
zakres opracowania
Plan sytuacyjno - wysokościowy
MAPA DO CELÓW PROJEKTOWYCH
USŁUGI GEODEZYJNE
GEODETA UPRAWNIONY