


*SPRAWDZIŁY:*  
mgr inż. Marek Stródoń  
Inżynier ds. projektowania i kierownika  
rodzinnego biura projektowego  
inżynierów i architektów  
ul. Chałubińskiego 10, 09-400 Plock  
tel. 14 62 50 10 10  
Nr ewid. WRP0156/PW0309

Miejscowość : Stubice		Usługi Inwestycyjne i Projektowe	
Nazwa rysunku : PRZETŁIK KANALIZACYJNY		mgr inż. P. Szymbalski	
S9A-S16, S10-S10.3, S11-S11.3		09-400 Plock, ul. Chałubińskiego 1/76 tel. 0241 367-89-39	
Temat : Kanalizacja sanitarna z przyłączami przy ul. Chałubińskiego 10-Kwietnia w m. Stubice gm. Stubice		Nr rys. : 5	
Brzoza : Sanitarna		Nazwa i adres inwestora : IZC Popsi J. A. J. Szkoła	
Projektant : mgr inż. J. Jariszewska		ul. Chałubińskiego 10, 09-400 Plock	
Dopracował : inż. P. Szymbalski		ul. Chałubińskiego 10, 09-400 Plock	
Data wykonania : 14.01.2012		Data : 14.01.2012	

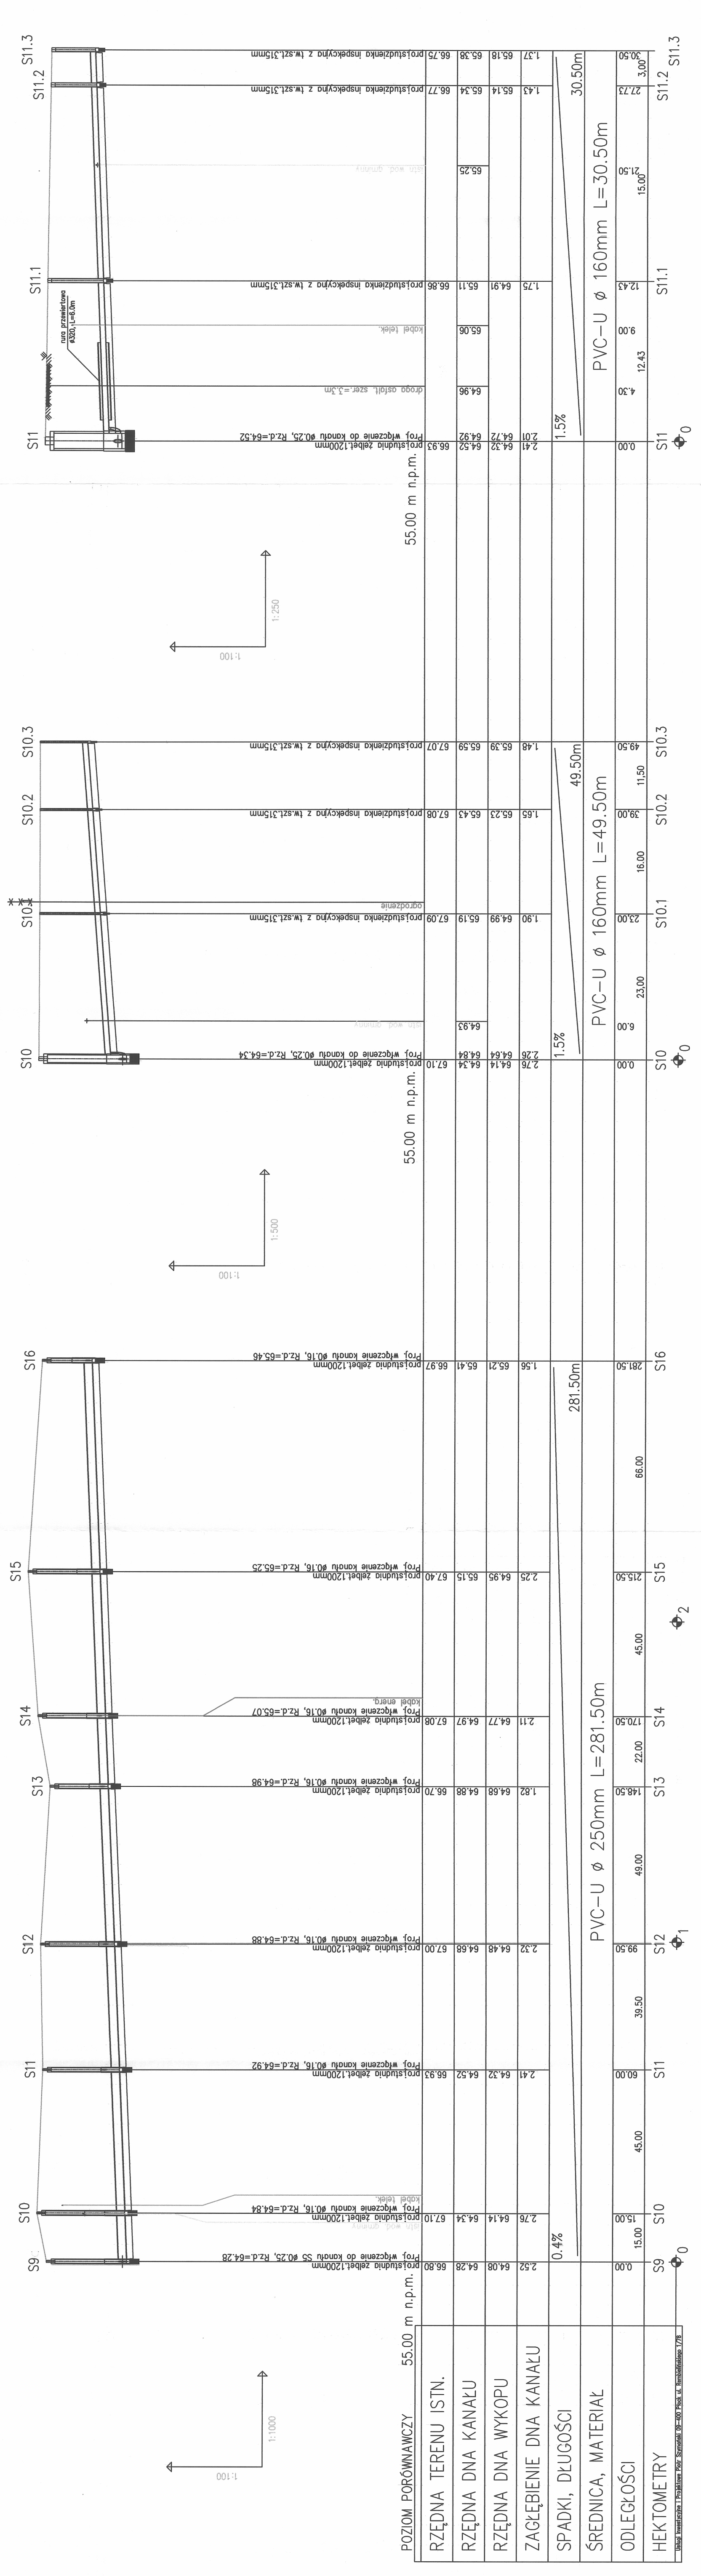

POZIOM PORÓWNAWCZY	55.00 m n.p.m.
RZĘDNA TERENU ISTN.	66.80
RZĘDNA DŃA KANAŁU	67.10
RZĘDNA DŃA WYKOPU	64.28
ZAGŁĘBIENIE DŃA KANAŁU	64.82
SPADKI, DŁUGOŚCI	0.4%
ŚREDNICA, MATERIAŁ	PVC-U ø 250mm L=281.50m
ODLEGŁOŚCI	15.00, 45.00, 60.00, 99.50, 39.50, 22.00, 170.50, 45.00, 215.50, 281.50
HEKTOMETRY	0

POZIOM PORÓWNAWCZY	55.00 m n.p.m.
RZĘDNA TERENU ISTN.	67.09
RZĘDNA DŃA KANAŁU	67.10
RZĘDNA DŃA WYKOPU	64.34
ZAGŁĘBIENIE DŃA KANAŁU	64.84
SPADKI, DŁUGOŚCI	1.5%
ŚREDNICA, MATERIAŁ	PVC-U ø 160mm L=49.50m
ODLEGŁOŚCI	6.00, 23.00, 23.00, 11.50, 49.50
HEKTOMETRY	0

POZIOM PORÓWNAWCZY	55.00 m n.p.m.
RZĘDNA TERENU ISTN.	66.93
RZĘDNA DŃA KANAŁU	64.52
RZĘDNA DŃA WYKOPU	64.92
ZAGŁĘBIENIE DŃA KANAŁU	64.72
SPADKI, DŁUGOŚCI	1.5%
ŚREDNICA, MATERIAŁ	PVC-U ø 160mm L=30.50m
ODLEGŁOŚCI	0.00, 4.30, 12.43, 9.00, 12.43, 15.00, 21.50, 27.73, 30.00
HEKTOMETRY	0