STAROSTWO POWIATOWE
w PŁOCKU
Wydział Architektury i Budownictwa
09-400 Płock, ul. Bielska 59

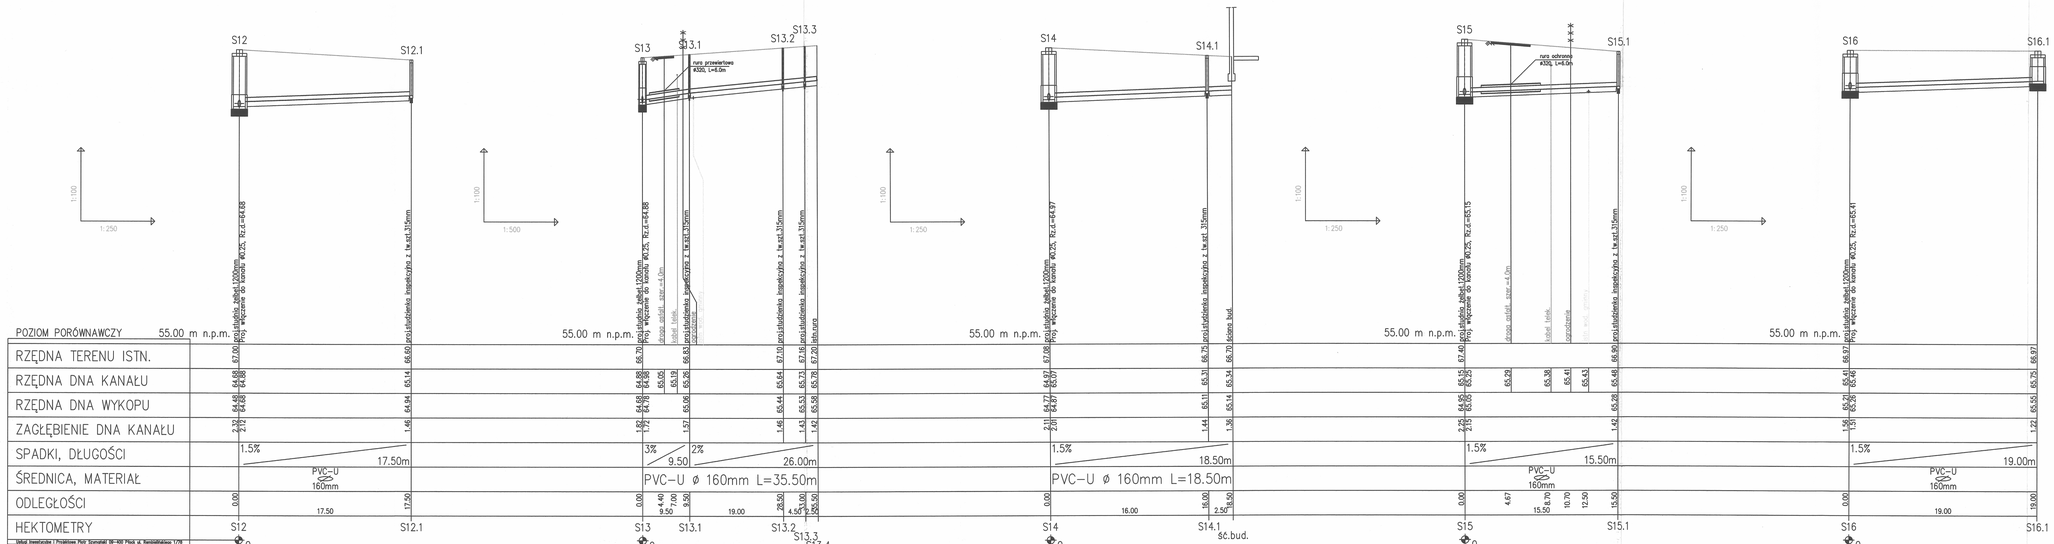
S12
S12.1
S13
S13.1
S13.2
S13.3
S13.4
S14
S14.1
S15
S15.1
S16
S16.1
rura przewiertowa Ø320, L=6.0m
1:100
1:250
1:500
55.00 m n.p.m.
POZIOM PORÓWNAWCZY
RZĘDNA TERENU ISTN.
RZĘDNA DNA KANAŁU
RZĘDNA DNA WYKOPU
ZAGŁĘBIENIE DNA KANAŁU
SPADKI, DŁUGOŚCI
ŚREDNICA, MATERIAŁ
ODLEGŁOŚCI
HEKTOMETRY
1.5%
17.50m
PVC-U
160mm
3%
9.50
2%
26.00m
PVC-U ø 160mm L=35.50m
18.50m
PVC-U ø 160mm L=18.50m
15.50m
19.00m
studnia żelbet 1200mm
przykanalik z rur kan.315mm
istn.rura
