



Właściciel: Stubiце		Usługi Inwestycyjne i Projektowe	
Nazwa rysunku: PROFIL KANALIZACYJNY SEZ, SE9, Tr1, S17		Piotr Szymbalski	
Tytuł: Kanalizacja, 10-Kwietnia w m. Stubiце gm. Stubiце		09-400 Plock, ul. Chałubińskiego 1/78	
Temat: Kanalizacja, 10-Kwietnia w m. Stubiце gm. Stubiце		tel. 24 75 00 00	
Branda: Sanitarna		Nr rys. 9.	
Nazwisko i imię: Piotr Szymbalski		Skala: 1:100	
nr uprawnień: nr.upr.111/199		1000/500	
Data wykonania: 11.02.2012		7250/100	
Pracownik: inż. P. Szymbalski		Data: 11.02.2012	

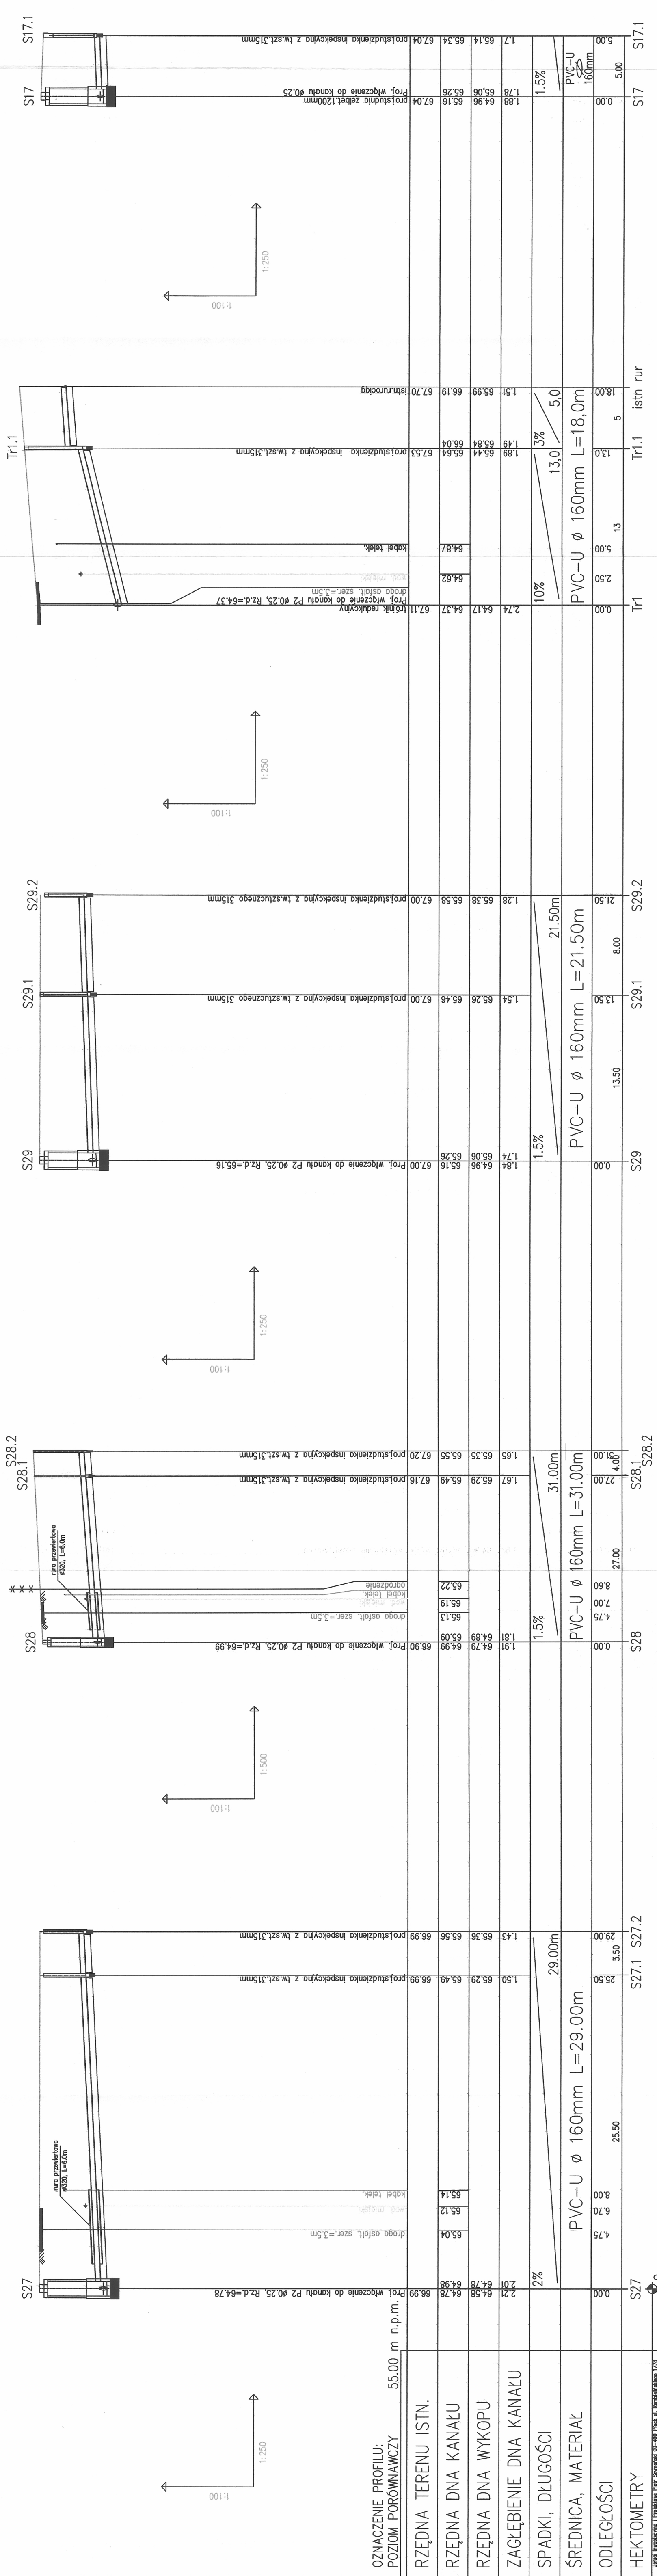

OZNACZENIE PROFILU:  
POZIOM PORÓWNAWCZY 55.00 m n.p.m.

HEKTOMETRY	S27	S27.1	S27.2	S28	S28.1	S28.2	S29	S29.1	S29.2	Tr1.1	istn. rur	S17	S17.1
