


SZKIC ORIENTACYJNY  
W SKALI 1:25000

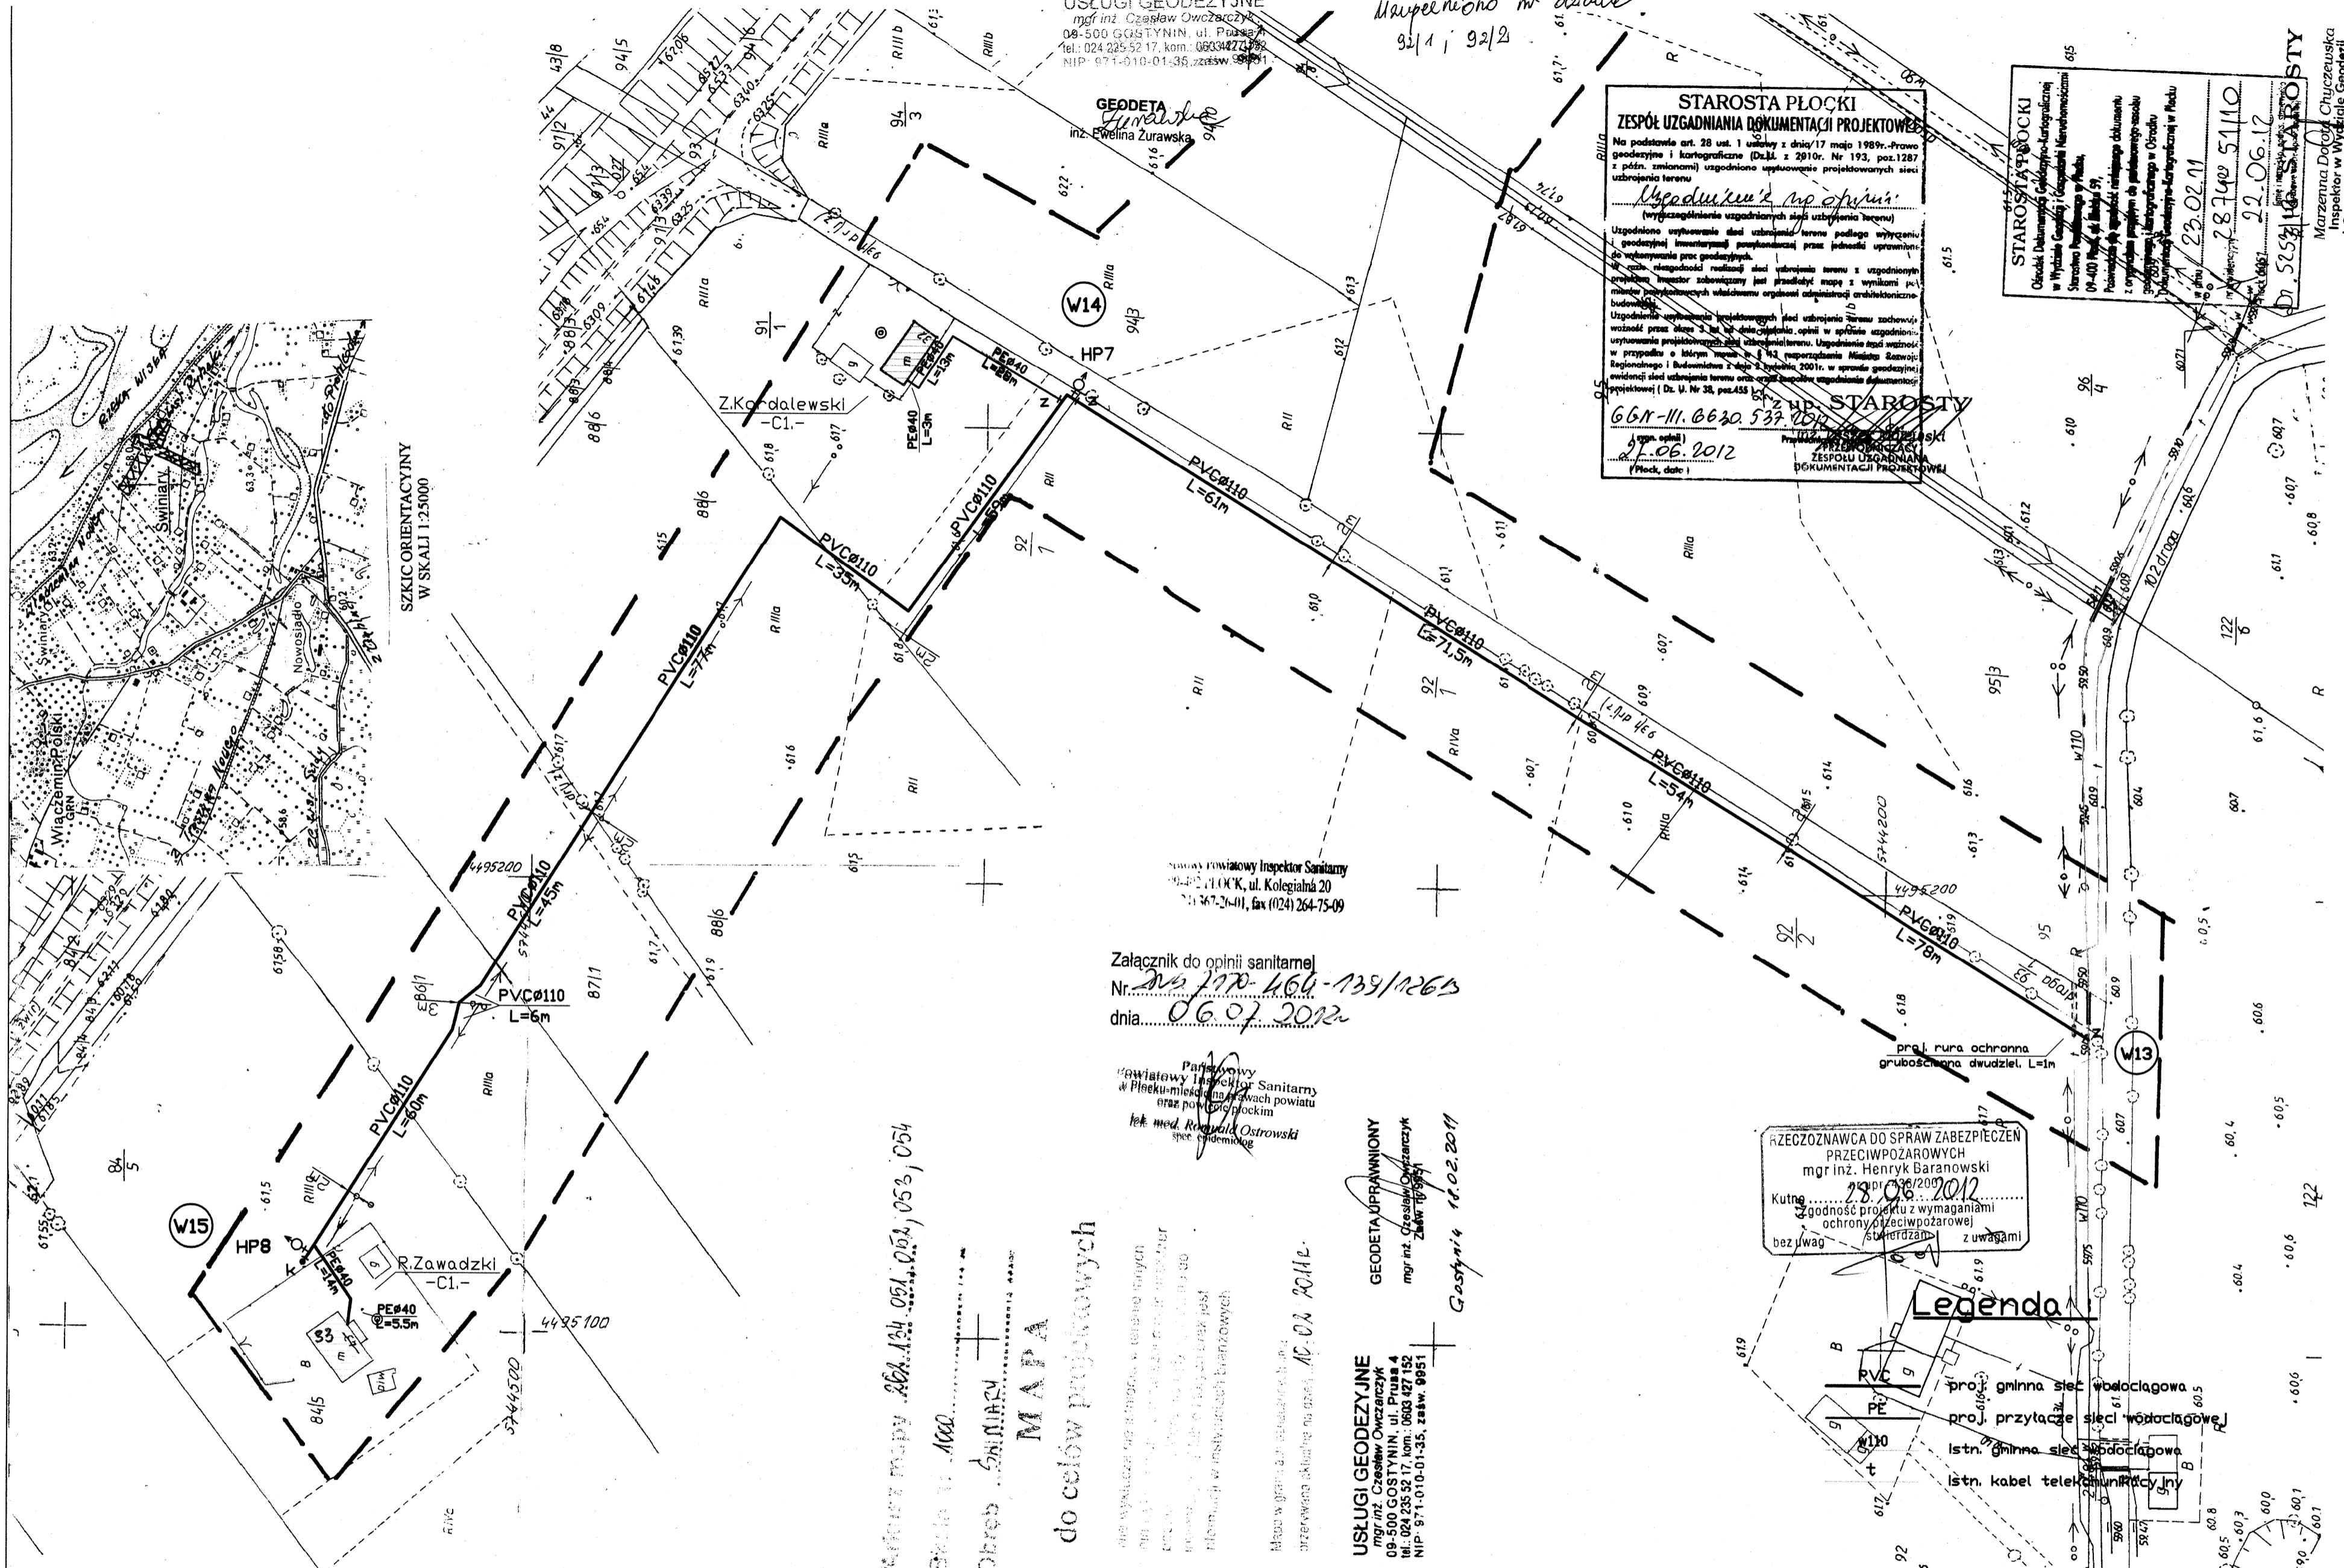

USŁUGI GEODEZYJNE  
mgr inż. Czesław Owczarek  
08-500 GOSTYŃNIN, ul. Prusa 4  
tel.: 024 235 52 17, kom.: 0603 427 152  
NIP: 971-010-01-35, zasz. 9951

Mapa wykonana m. dr. 02  
9.1.1, 9.2/2

**STAROSTA PŁOCKI**  
**ZESPÓŁ UZGADNIANIA DOKUMENTACJI PROJEKTOWEJ**  
Na podstawie art. 28 ust. 1 ustawy z dnia 17 maja 1989r. Prawo geodezyjne i kartograficzne (Dz.U. z 2010r. Nr 193, poz.1287 z późn. zmianami) uzgodniono uprzedzenie projektowanych sieci uzbrojenia terenu  
**Uzgodnienie w sprawie:**  
(wykazanie uzgodnionych sieci uzbrojenia terenu)  
Uzgodnienie wykonania sieci uzbrojenia terenu podlega wytyczeniu i geodezyjnym pomiarom powołanym przez jednostki uprawnione do wytyczania prac geodezyjnych.  
Uzgodnienie wykonania sieci uzbrojenia terenu z uzgodnionym uprzedzeniem powołanym jest przedkładane mapy z uzgodnionymi pomiarami projektowanych obiektów urządzeń infrastruktury technicznej budowlanej.  
Uzgodnienie wykonania projektowanych sieci uzbrojenia terenu zachowuje ważność przez okres 3 lat od daty wydania opinii w sprawie uzgodnienia uprzedzenia powołanego w uzgodnieniu. Uzgodnienie straty w przypadku o którym mowa w art. 192, paragraf 10 ustawy Geodezyjnej Regionalnego i Budowlanego z dnia 2 kwietnia 2001r. w sprawie geodezyjnej ewidencji i uzbrojenia terenu oraz o sposobie uzgodnienia dokumentacji projektowej (Dz. U. Nr 38, poz.455) i

661-11.0630.537.052  
22.06.2012  
(Płock, data)

**STAROSTA PŁOCKI**  
Urządki Dokumentacji Geodezyjno-Kartograficznej w Wydziale Geodezji i Geodezji Inżynierskiej  
Starosta Płocki i Komendant Harcerstwa  
08-400 Płock, ul. Prusa 51  
Pomiarowa Pracownia Geodezyjno-Kartograficzna  
z Wydziału Geodezji i Geodezji Inżynierskiej  
08-400 Płock, ul. Prusa 51  
22.06.12  
28.7.12  
22.06.12  
Dr. SŁOŻYK

Inspektor w Wydziale Geodezji i Gospodarki Nieruchomościami

Starosta Powiatowy Inspektor Sanitarny  
Płock, ul. Kolegiąta 20  
tel. 247-24-01, fax (024) 264-75-09

Załącznik do opinii sanitarnej  
Nr 202/170-469-139/2012  
dnia 06.07.2012

Państwowy Powiatowy Inspektor Sanitarny  
w Płocku - mieście, na obszarze powiatu oraz powiatu płockim  
lek. med. Roman Ostrowski  
spec. epidemiolog

Mapa wykonana m. dr. 02  
9.1.1, 9.2/2  
Obszar Sanitarny  
MAPA  
do celów projektowych

Mapa w granicach administracyjnych i przedmiotach składowych na terenach objętych planem zagospodarowania terenu. Mapa wykonana m. dr. 02, 08.2012.

GEODETA UPRAWNIENY  
mgr inż. Zbigniew Owczarek  
08-500 GOSTYŃNIN, ul. Prusa 4  
tel.: 024 235 52 17, kom.: 0603 427 152  
NIP: 971-010-01-35, zasz. 9951

USŁUGI GEODEZYJNE  
mgr inż. Czesław Owczarek  
08-500 GOSTYŃNIN, ul. Prusa 4  
tel.: 024 235 52 17, kom.: 0603 427 152  
NIP: 971-010-01-35, zasz. 9951

ZARZĘDZCA DO SPRAW ZABEZPIECZEŃ PRZECIWPÓŻAROWYCH  
mgr inż. Henryk Baranowski  
Kutno  
22.06.2012  
Zgodność projektu z wymaganiami ochrony przeciwpożarowej  
bez uwag z uwagami

- Legenda**
- proj. gminna sieć wodociągowa
  - proj. przyłącze sieci wodociągowej
  - istn. gminna sieć wodociągowa
  - istn. kabel telekomunikacyjny

Miejscowość: Nowosiadło, Świniały, Życ Półski, Władzimin Płocki			
Nazwa rysunku:		Usługi Inżynierskie i Projektowe Płotr Szymański 08-400 Płock, ul. Rembielińskiego 3/78 tel. (024) 235 52 17	
Projekt Zagospodarowania Terenu			
Temat:	Budowa sieci wodociągowej wraz z przyłączami w wsiach Świniały, Nowosiadło, Życ Półski, Władzimin Płocki gm. Ślubice	Skala:	1:1000
Branża:	Sanitarna		
Projektant:	Nazwisko i Imię mgr inż. D. Janiszewska nr upr. 111/89	Podpis	Nr. rys. 4
Opracował:	inż. P. Szymański	Podpis	Data wykonania 05.2011
Sprawdzający:	mgr inż. A. Makowski nr upr. 28/98	Podpis	

powołanie, rozprawienie, oraz dokonanie w celu przeprowadzenia i przeprowadzenia tego dokumentu wymaga woli i kłótni: mowa w art. 18 ustawy z 17 maja 1989r. Prawo geodezyjne i kartograficzne (Dz.U. z 2010r. Nr 193 poz. 1287)

**STAROSTA PŁOCKI**  
Urządki Dokumentacji Geodezyjno-Kartograficznej w Wydziale Geodezji i Geodezji Inżynierskiej  
Starosta Płocki i Komendant Harcerstwa  
08-400 Płock, ul. Prusa 51  
Pomiarowa Pracownia Geodezyjno-Kartograficzna z Wydziału Geodezji i Geodezji Inżynierskiej  
08-400 Płock, ul. Prusa 51  
22.06.12  
28.7.12  
22.06.12  
Dr. SŁOŻYK

up. STAROSTY  
mgr Edgar Bajtka  
Inspektor w Wydziale Geodezji i Gospodarki Nieruchomościami