


Płock Słubice

LEGENDA
— stan istniejący
— stan projektowany

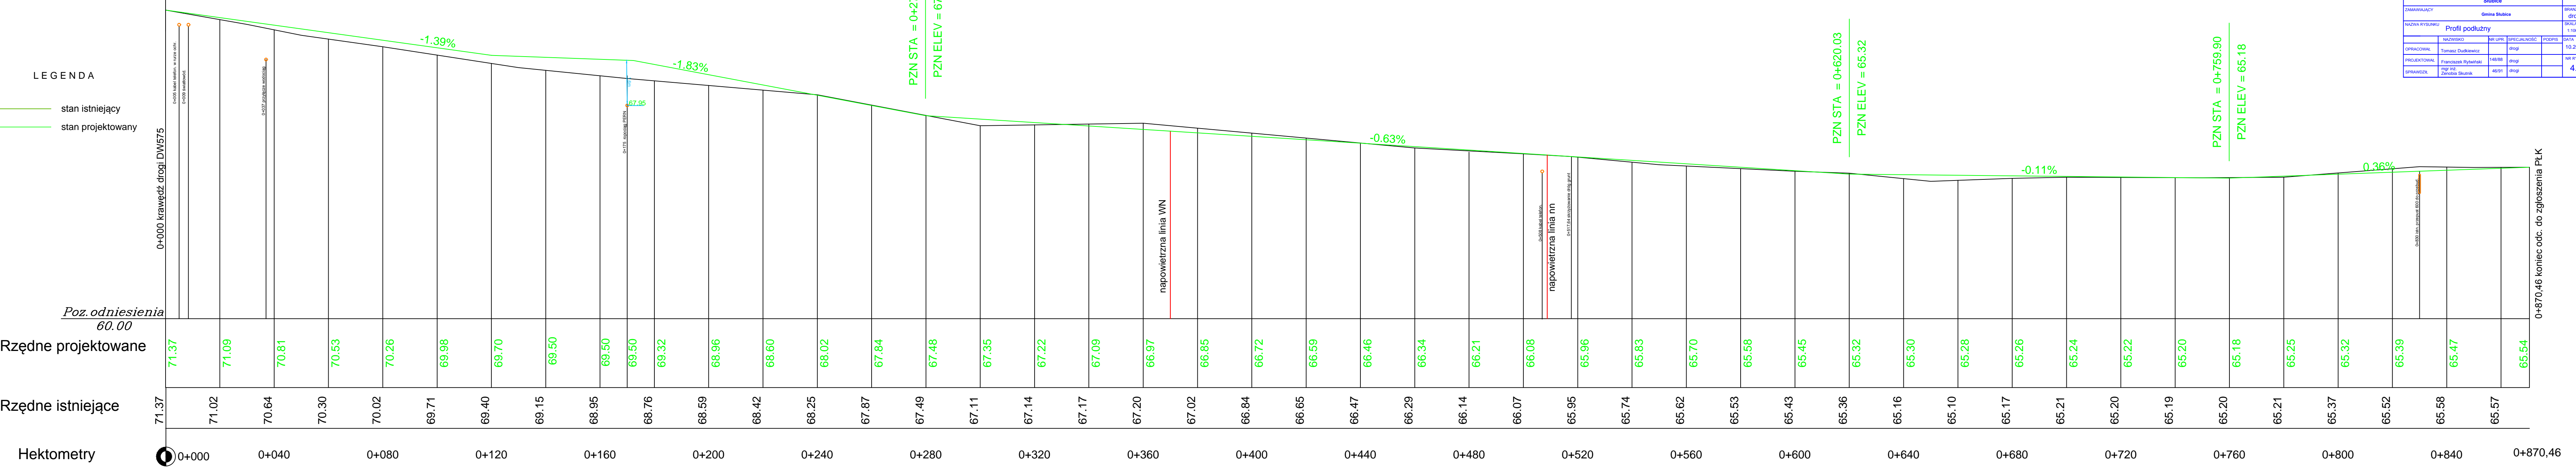

Usługi Projektowe SC F. Rywiński, L. Rywińska-Nowak			
ZAMAWIAJĄCY: Budowa drogi gminnej G19 w miejsc. Bonicza, gm. Słubice			
Gmina Słubice		BRANŻA: Drogi	
Nazwa rysunku: Profil podłużny		Skala: 1:100/1000	
Opracował: Tomasz Dudkiewicz		Data: 10.2013	
Projektował: Franciszek Rywiński		Nr rys.: 4.0	
Sprawdził: Zdzisław Skurak		Data: 4/9/1	