


RZUT PRZYZIEMIA TECHNOLOGIA BUDYNKU OŚRODKA ZDROWIA

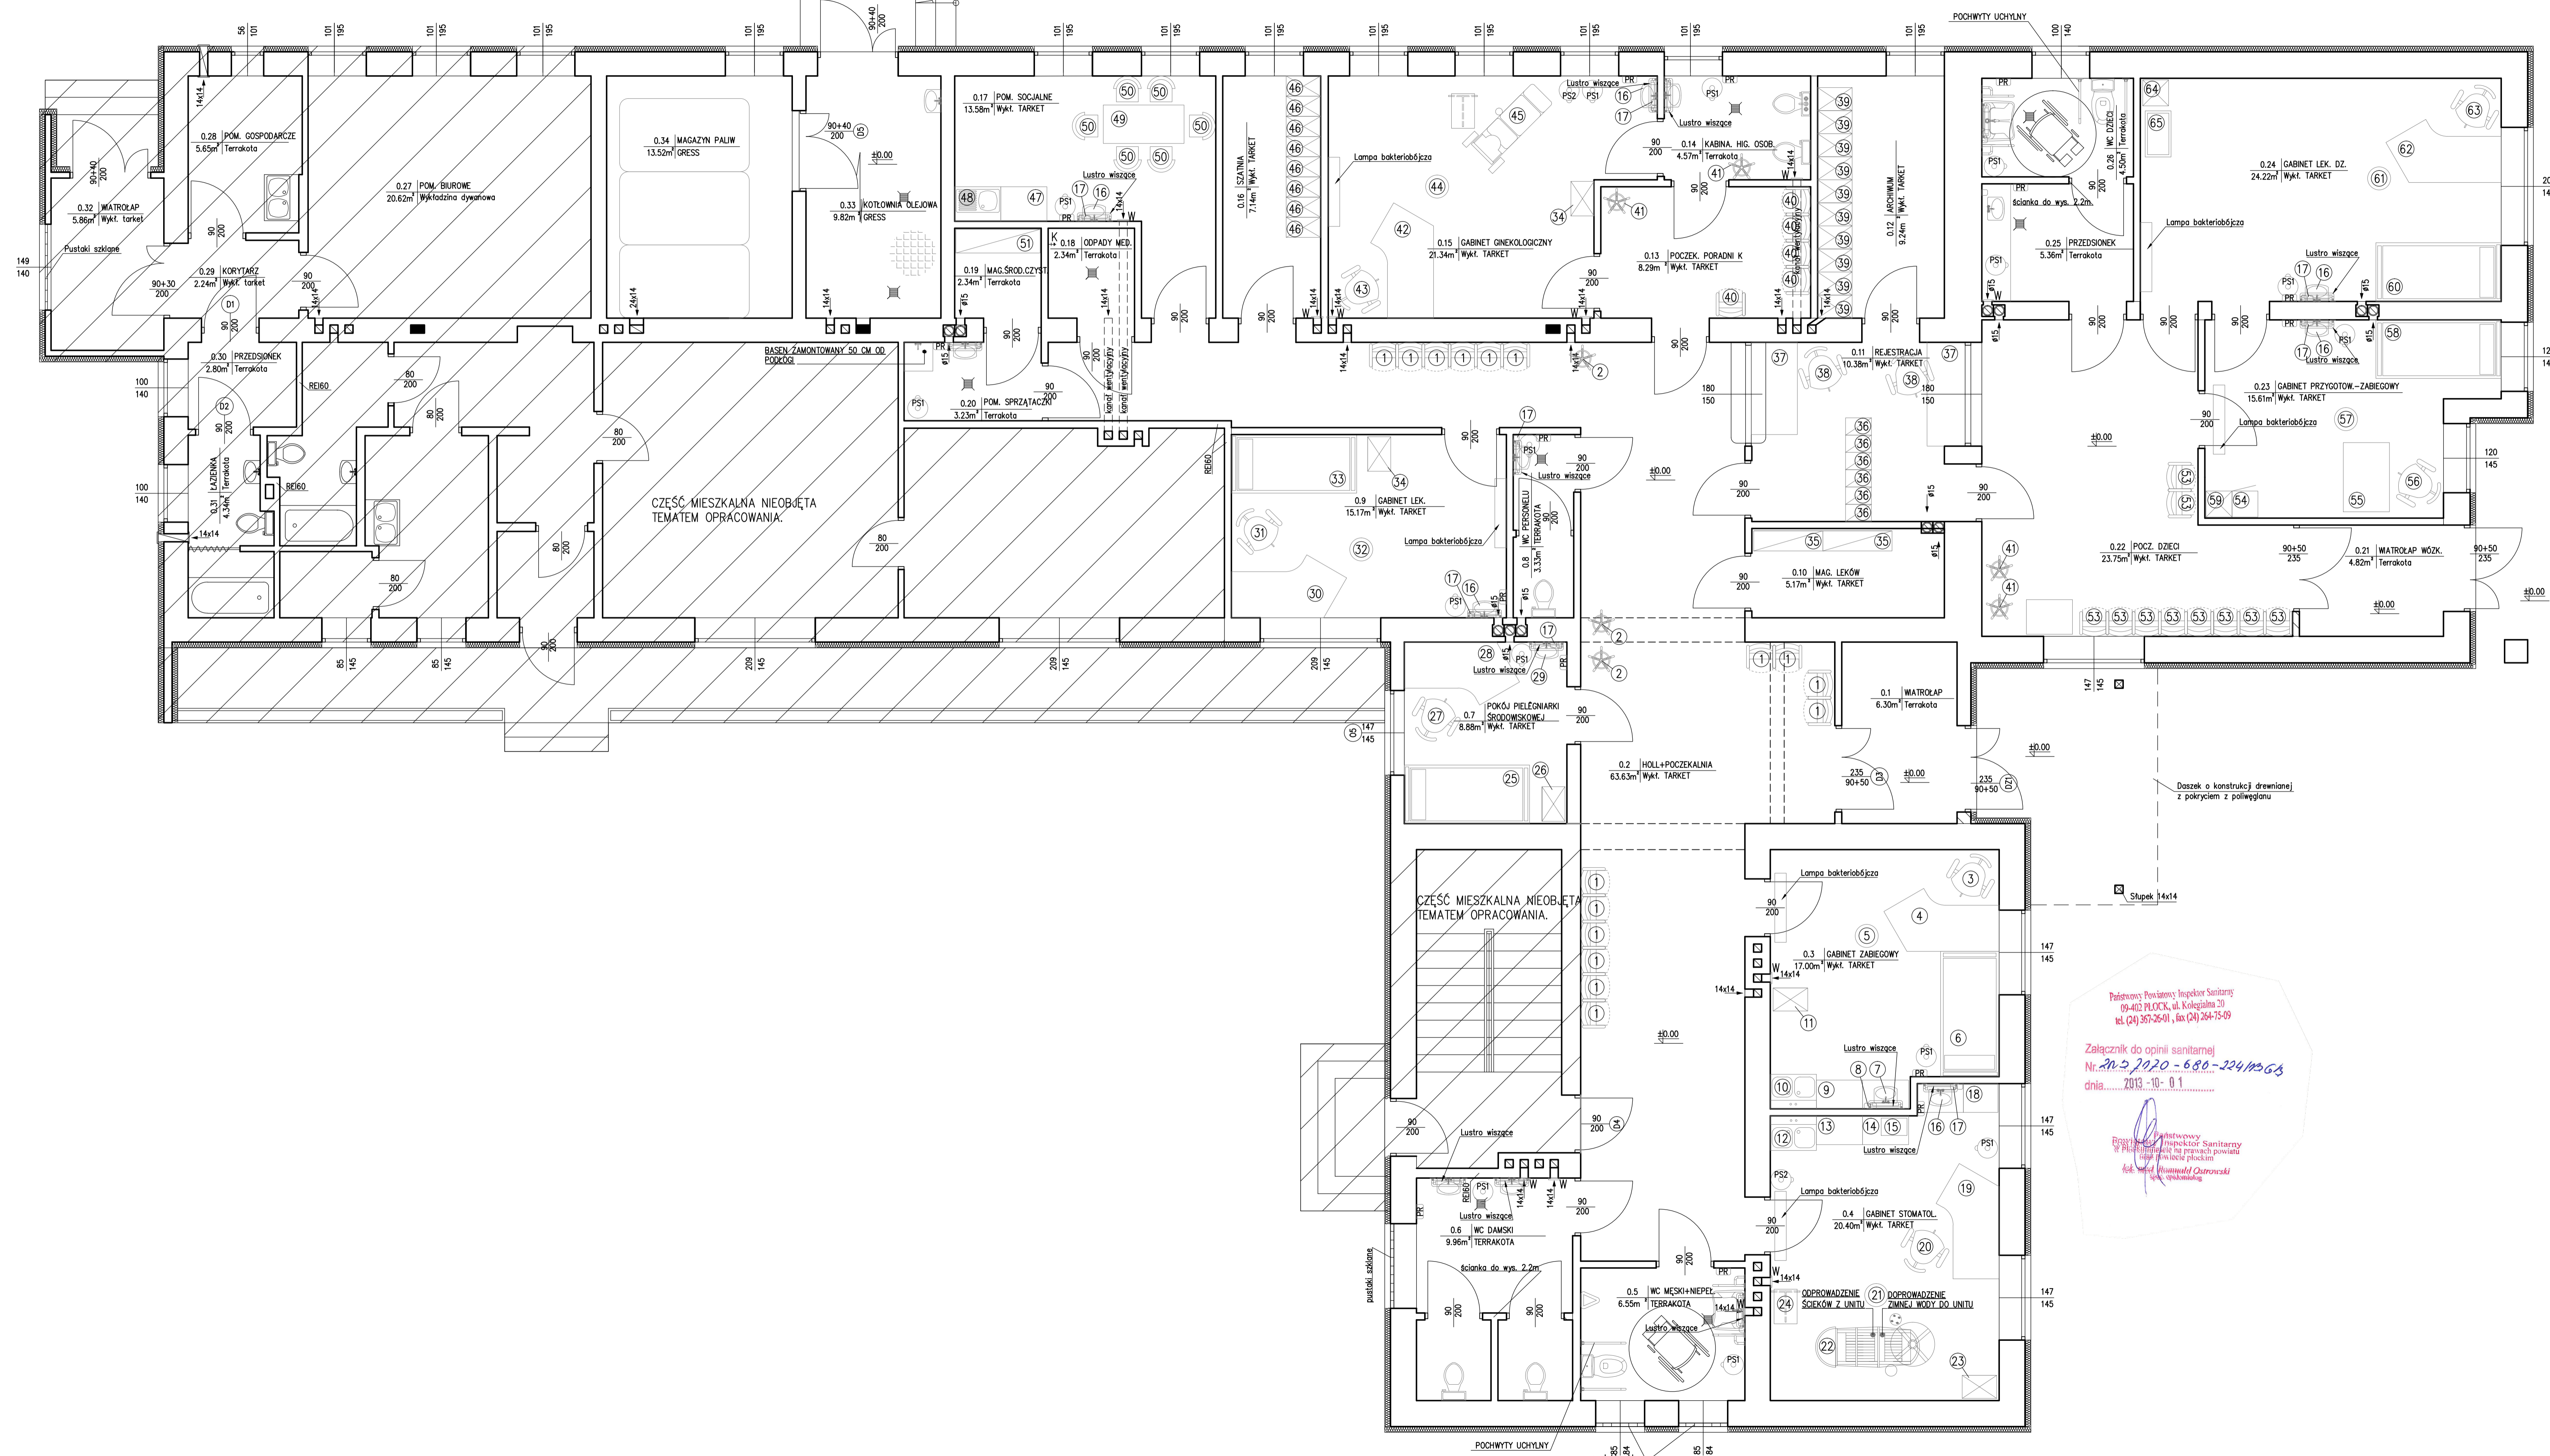

Państwowy Powiatowy Inspektor Sanitarny
09-402 PŁOCK, ul. Kolejowa 20
tel. (24) 367-25-01, fax (24) 364-15-09

Załącznik do opinii sanitarnej
Nr. 20.2.2020-688-224/MS/GS
dnia: 2013-10-01

Państwowy Powiatowy Inspektor Sanitarny
ul. Kolejowa 20, 09-402 Płock
tel. (24) 367-25-01, fax (24) 364-15-09

	BIURO ROZWOJU I REALIZACJI PROJEKTÓW BUDOWLANYCH HOL-BUD sp. z o.o. <small>Głogów, ul. Półka 46, tel./fax (24) 235 42 05</small>	
	Nazwa obiektu PRZEBUDOWA I ROZBUDOWA BUDYNKU OŚRODKA ZDROWIA W ŚLUBICACH	
Inwestor GMINA ŚLUBICE ul. PŁOCKA 32, 09-533 ŚLUBICE	Adres inwestycji OŚRODEK ZDROWIA W ŚLUBICACH ul. Płocka 46, 09-533 dz. ewid. nr 143/4 i 143/5	
Projektant/Projektant mgr inż. Tomasz Reszkowski upr. nr MAZ/0159/PW/K03	Asystent projektanta Dorota Lewandowska	
Temat rysunku RZUT PRZYZIEMIA TECHNOLOGIA BUDYNKU OŚRODKA ZDROWIA	Skala 1 : 50	Data 23.07.2013
	Numer T-01	