RZUT PARTERU

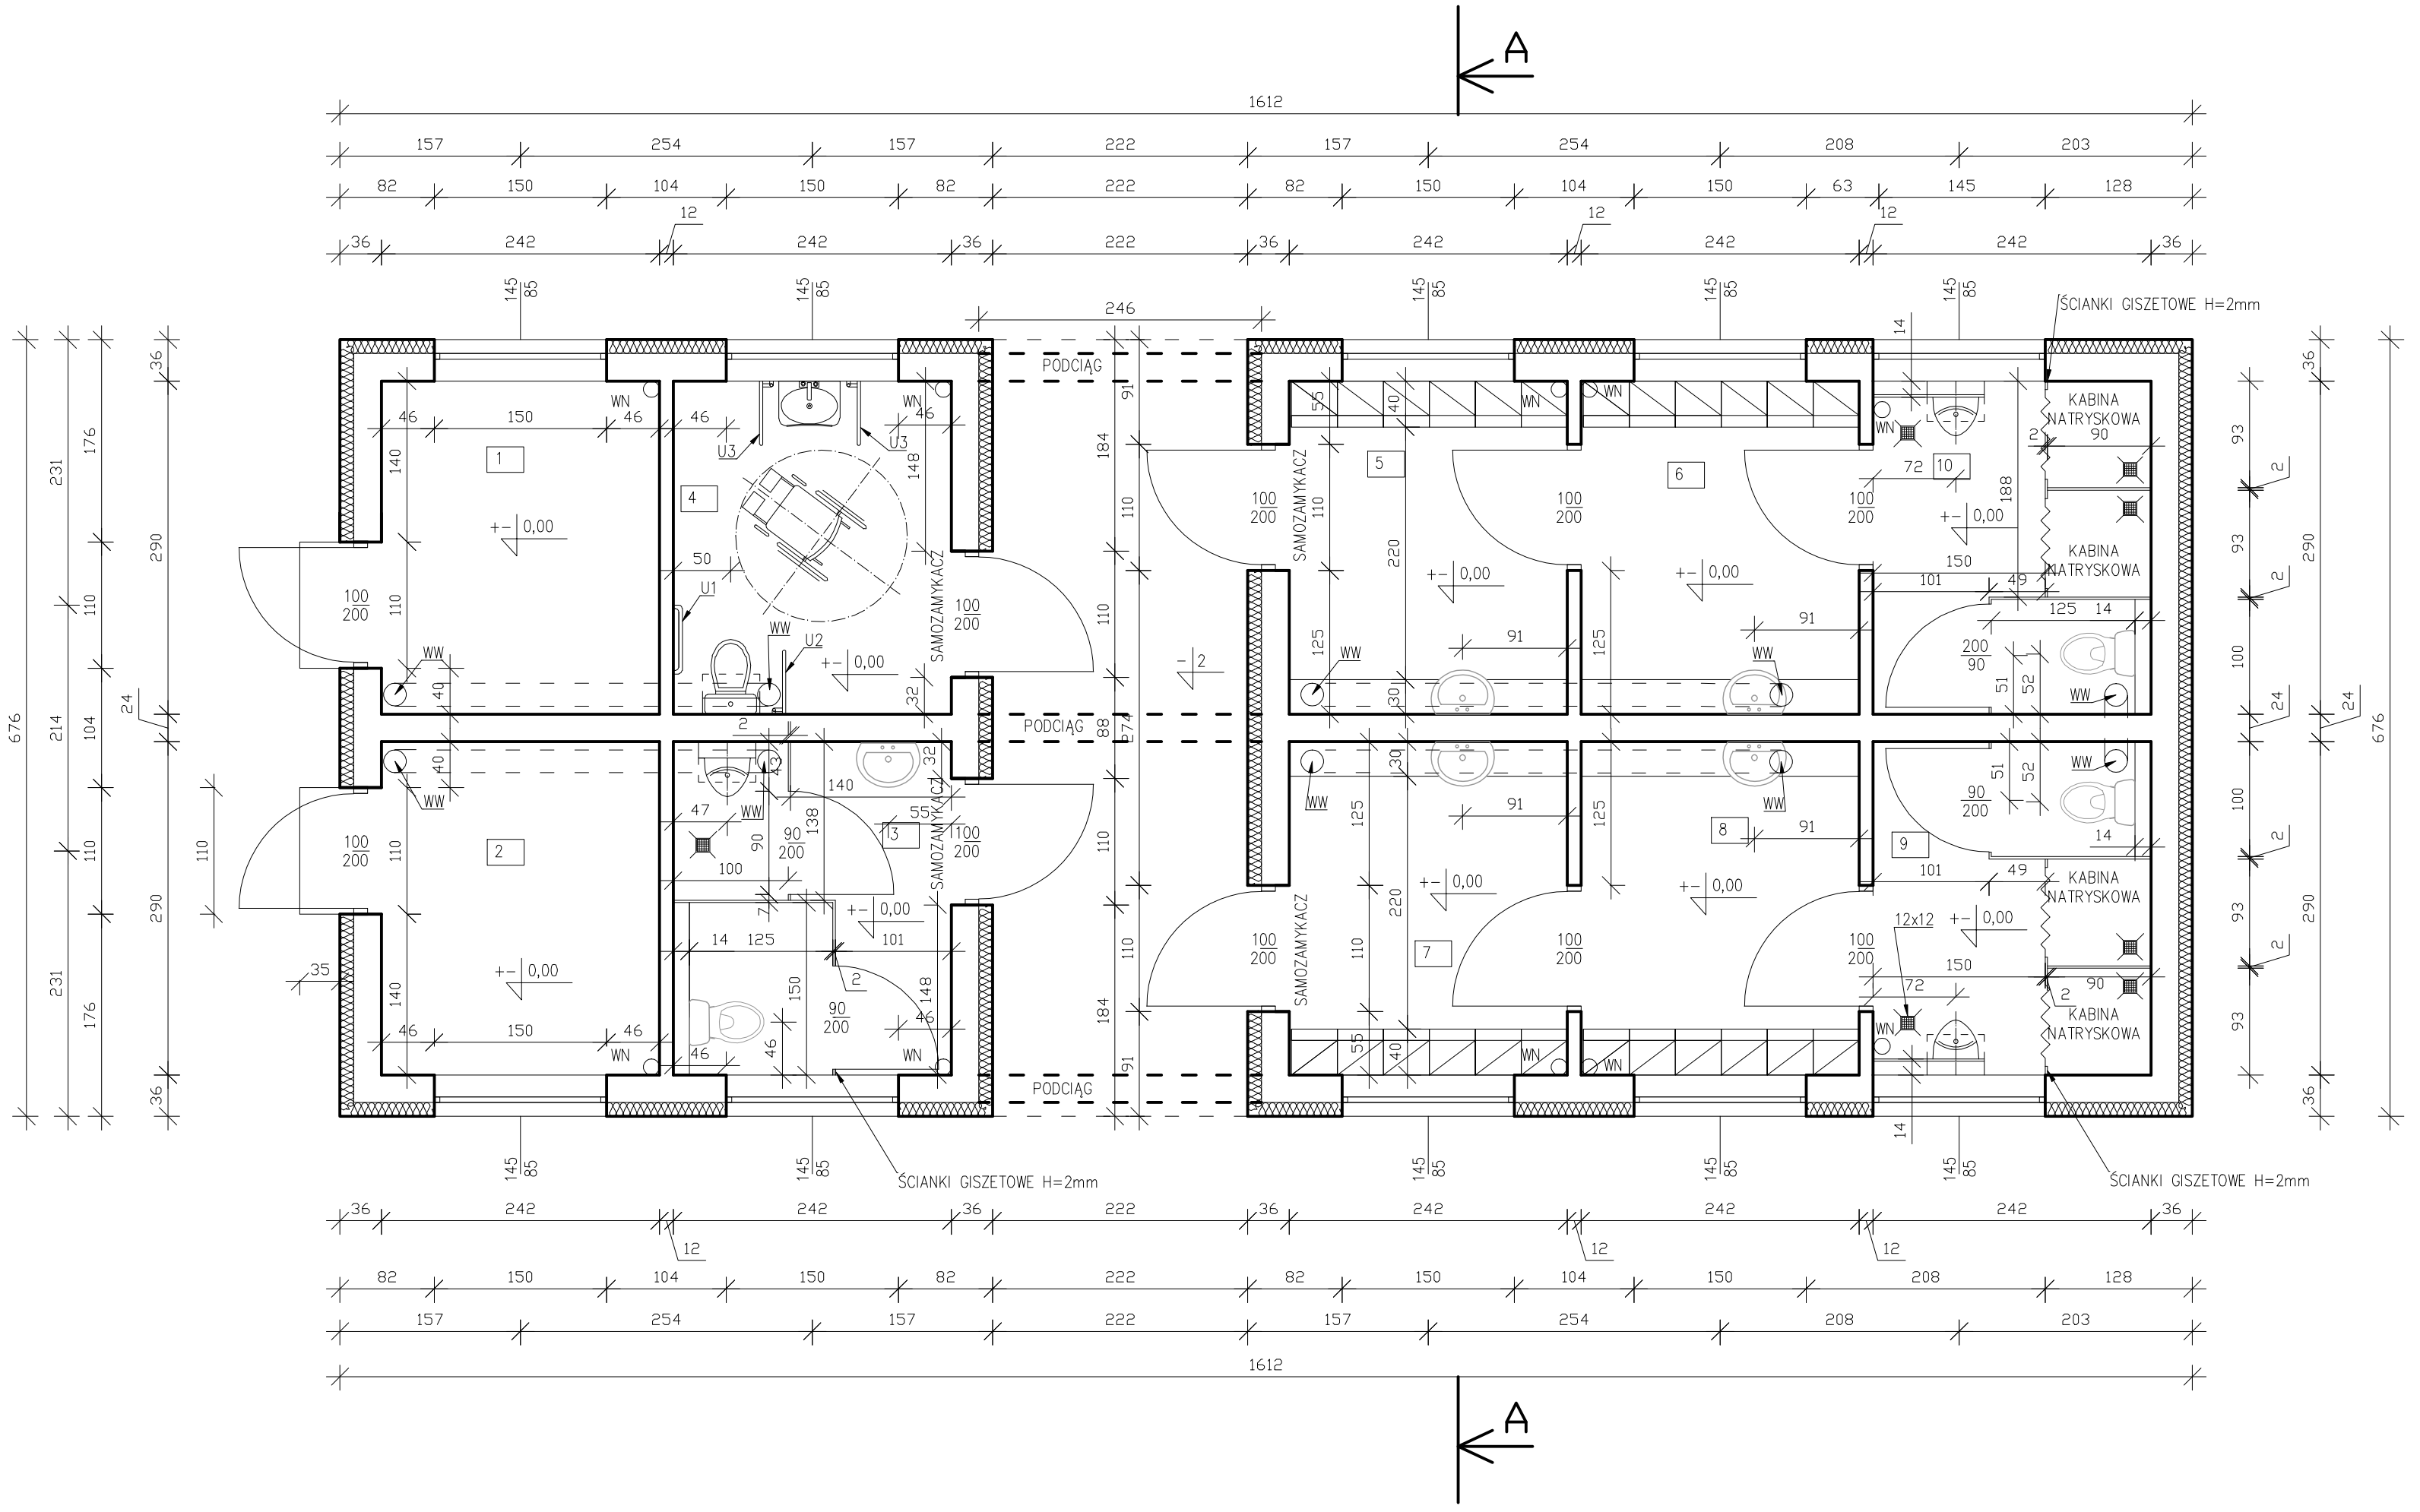

LP	NAZWA	WYPOSAŻENIE
1	POMIESZCZENIE TRENERA	WN – WENTYLATOR NAWIEWNY Z NAGRZEWNICĄ I FILTREM; 4 WYMIANY/H 70 m3, MOC WENTYLATORA 40W, MOC GRZAŁKI 400W; WW – WENTYLATOR WYCIĄGOWY O WYDAJNOŚCI 100m3/H MOC 80W; OGRZEWACZ POJEMNOŚCIOWY V WODY 60 dm3 MOC GRZAŁKI 1000W; E – ROZDZIELNIA ELEKTRYCZNA OPRAWY OŚWIETLENIOWE 4X, WŁĄCZNIK, GNIAZDO PODWÓJNE
2	MAGAZYN	WN – WENTYLATOR NAWIEWNY Z NAGRZEWNICĄ I FILTREM; 4 WYMIANY/H 70 m3, MOC WENTYLATORA 40W, MOC GRZAŁKI 400W; WW – WENTYLATOR WYCIĄGOWY O WYDAJNOŚCI 70m3/H MOC 40W; OPRAWY OŚWIETLENIOWE 2X, WŁĄCZNIK, GNIAZDO PODWÓJNE
3	ŁAZIENKA	WN – WENTYLATOR NAWIEWNY Z NAGRZEWNICĄ I FILTREM; 6 WYMIANY/H 100 m3, MOC WENTYLATORA 60W, MOC GRZAŁKI 800W; WW – WENTYLATOR WYCIĄGOWY O WYDAJNOŚCI 100m3/H MOC 60W; OGRZEWACZ POJEMNOŚCIOWY V WODY 120 dm3 MOC GRZAŁKI 1500W; OPRAWY OŚWIETLENIOWE 3X, WŁĄCZNIK, GNIAZDO PODWÓJNE
4	ŁAZIENKA DAMSKA PRZYSTOSOWANA DLA OSÓB NIEPEŁNOSPRAWNYCH	WN – WENTYLATOR NAWIEWNY Z NAGRZEWNICĄ I FILTREM; 6 WYMIANY/H 100 m3, MOC WENTYLATORA 60W, MOC GRZAŁKI 800W; WW – WENTYLATOR WYCIĄGOWY O WYDAJNOŚCI 100m3/H MOC 680W; OGRZEWACZ POJEMNOŚCIOWY V WODY 120 dm3 MOC GRZAŁKI 1500W; OPRAWY OŚWIETLENIOWE 3X, WŁĄCZNIK, GNIAZDO PODWÓJNE; U1 – UCHWYT POZIOMY PROSTY, Dł. 600 mm, ⌀30 mm, MALOWANY PROSZKOWO NA KOLOR RAL7035, U2 – UCHWYT UCHYLNY, Dł. 600mm, ⌀30 mm, MALOWANY PROSZKOWO NA KOLOR RAL7035, U3 – UCHWYT STAŁY, POZIOMY DO UMYWALKI, PRAWY I LEWY Dł. 600mm, ⌀30 mm, MALOWANY PROSZKOWO NA KOLOR RAL7035
5	SZATNIA	WN – WENTYLATOR NAWIEWNY Z NAGRZEWNICĄ I FILTREM; 4 WYMIANY/H 70 m3, MOC WENTYLATORA 40W, MOC GRZAŁKI 400W; WW – WENTYLATOR WYCIĄGOWY O WYDAJNOŚCI 70m3/H MOC 40W; OPRAWY OŚWIETLENIOWE 3X, WŁĄCZNIK,
6	SZATNIA	WN – WENTYLATOR NAWIEWNY Z NAGRZEWNICĄ I FILTREM; 4 WYMIANY/H 70 m3, MOC WENTYLATORA 40W, MOC GRZAŁKI 400W; WW – WENTYLATOR WYCIĄGOWY O WYDAJNOŚCI 70m3/H MOC 40W; OPRAWY OŚWIETLENIOWE 3X, WŁĄCZNIK,
7	SZATNIA	WN – WENTYLATOR NAWIEWNY Z NAGRZEWNICĄ I FILTREM; 4 WYMIANY/H 70 m3, MOC WENTYLATORA 40W, MOC GRZAŁKI 400W; WW – WENTYLATOR WYCIĄGOWY O WYDAJNOŚCI 70m3/H MOC 40W; OPRAWY OŚWIETLENIOWE 3X, WŁĄCZNIK,
8	SZATNIA	WN – WENTYLATOR NAWIEWNY Z NAGRZEWNICĄ I FILTREM; 4 WYMIANY/H 70 m3, MOC WENTYLATORA 40W, MOC GRZAŁKI 400W; WW – WENTYLATOR WYCIĄGOWY O WYDAJNOŚCI 70m3/H MOC 40W; OPRAWY OŚWIETLENIOWE 3X, WŁĄCZNIK,
9	ŁAZIENKA	WN – WENTYLATOR NAWIEWNY Z NAGRZEWNICĄ I FILTREM; 8 WYMIANY/H 125 m3, MOC WENTYLATORA 80W, MOC GRZAŁKI 1000W; WW – WENTYLATOR WYCIĄGOWY O WYDAJNOŚCI 125m3/H MOC 80W; OPRAWY OŚWIETLENIOWE 3X, WŁĄCZNIK, GNIAZDO PODWÓJNE
10	ŁAZIENKA	WN – WENTYLATOR NAWIEWNY Z NAGRZEWNICAMI I FILTREM; 8 WYMIANY/H 125 m3, MOC WENTYLATORA 80W, MOC GRZAŁKI 1000W; WW – WENTYLATOR WYCIĄGOWY O WYDAJNOŚCI 125m3/H MOC 80W; OPRAWY OŚWIETLENIOWE 3X, WŁĄCZNIK, GNIAZDO PODWÓJNE

Rysunki należy rozpatrywać z rysunkami pozostałych branż.
Wszystkie niezgodności należy zgłaszać projektantowi.
Dane, specyfikacje, rysunki oraz inne informacje, są własnością Firmy "HOL-BUD" sp. z o.o. i nie mogą być bez pisemnej zgody kopiowane, powielane oraz udostępniane stronie trzeciej do jakichkolwiek innych celów niż opisane w umowie.

BIURO ROZWOJU I REALIZACJI PROJEKTÓW BUDOWLANYCH
HOL-BUD sp. z o.o.
Gostynin, ul. Płocka 44a, tel./fax. (24) 235 42 05

Nazwa obiektu
BUDOWA ZESPOŁU BOISK WRAZ Z ZAPLECZEM I INSTALACJAMI W RAMACH PROGRAMU RZĄDOWEGO "MOJE BOISKO-ORLIK 2012" I BUDOWA PRZYŁĄCZA WODOCIĄGOWEGO, KANALIZACJI SANITARNEJ, DESZCZOWEJ ORAZ MIEJSC POSTOJOWYCH, OGRODZENIA I UTWARDZENIA GRUNTU NA DZIAŁCE BUDOWLANEJ

Inwestor
GMINA SŁUBICE, UL. PŁOCKA 32,
09-533 SŁUBICE

Adres inwestycji
SŁUBICE,
DZIAŁKA NR EWID. 237/1, 237/2, 237/3, 236/4, 845/1

Projektant architektury
inż. Henryk Czajkowski
upr.nr 16/78, 93/84

Sprawdzający architekturę
mgr inż. arch. Mirosława Gardecka- Szykiedans
upr.nr 62/88

Projektant konstrukcji
mgr inż.Tomasz Reszkowski
upr.nr MAZ/0159/PWOK/03

Sprawdzający konstrukcję
mgr inż. Paweł Kaźmierski
upr.nr MAZ/0100/PWOK/08

Asystenci:
inż. Magdalena Koczaska
inż. Tomasz Orzechowski
tech. Dariusz Lewandowski

Temat rysunku
BUDYNEK ZAPLECZA SANITARNO-SZATNIOWEGO
RZUT PARTERU

Skala	Data	Numer
1:50	01 2012	A-03