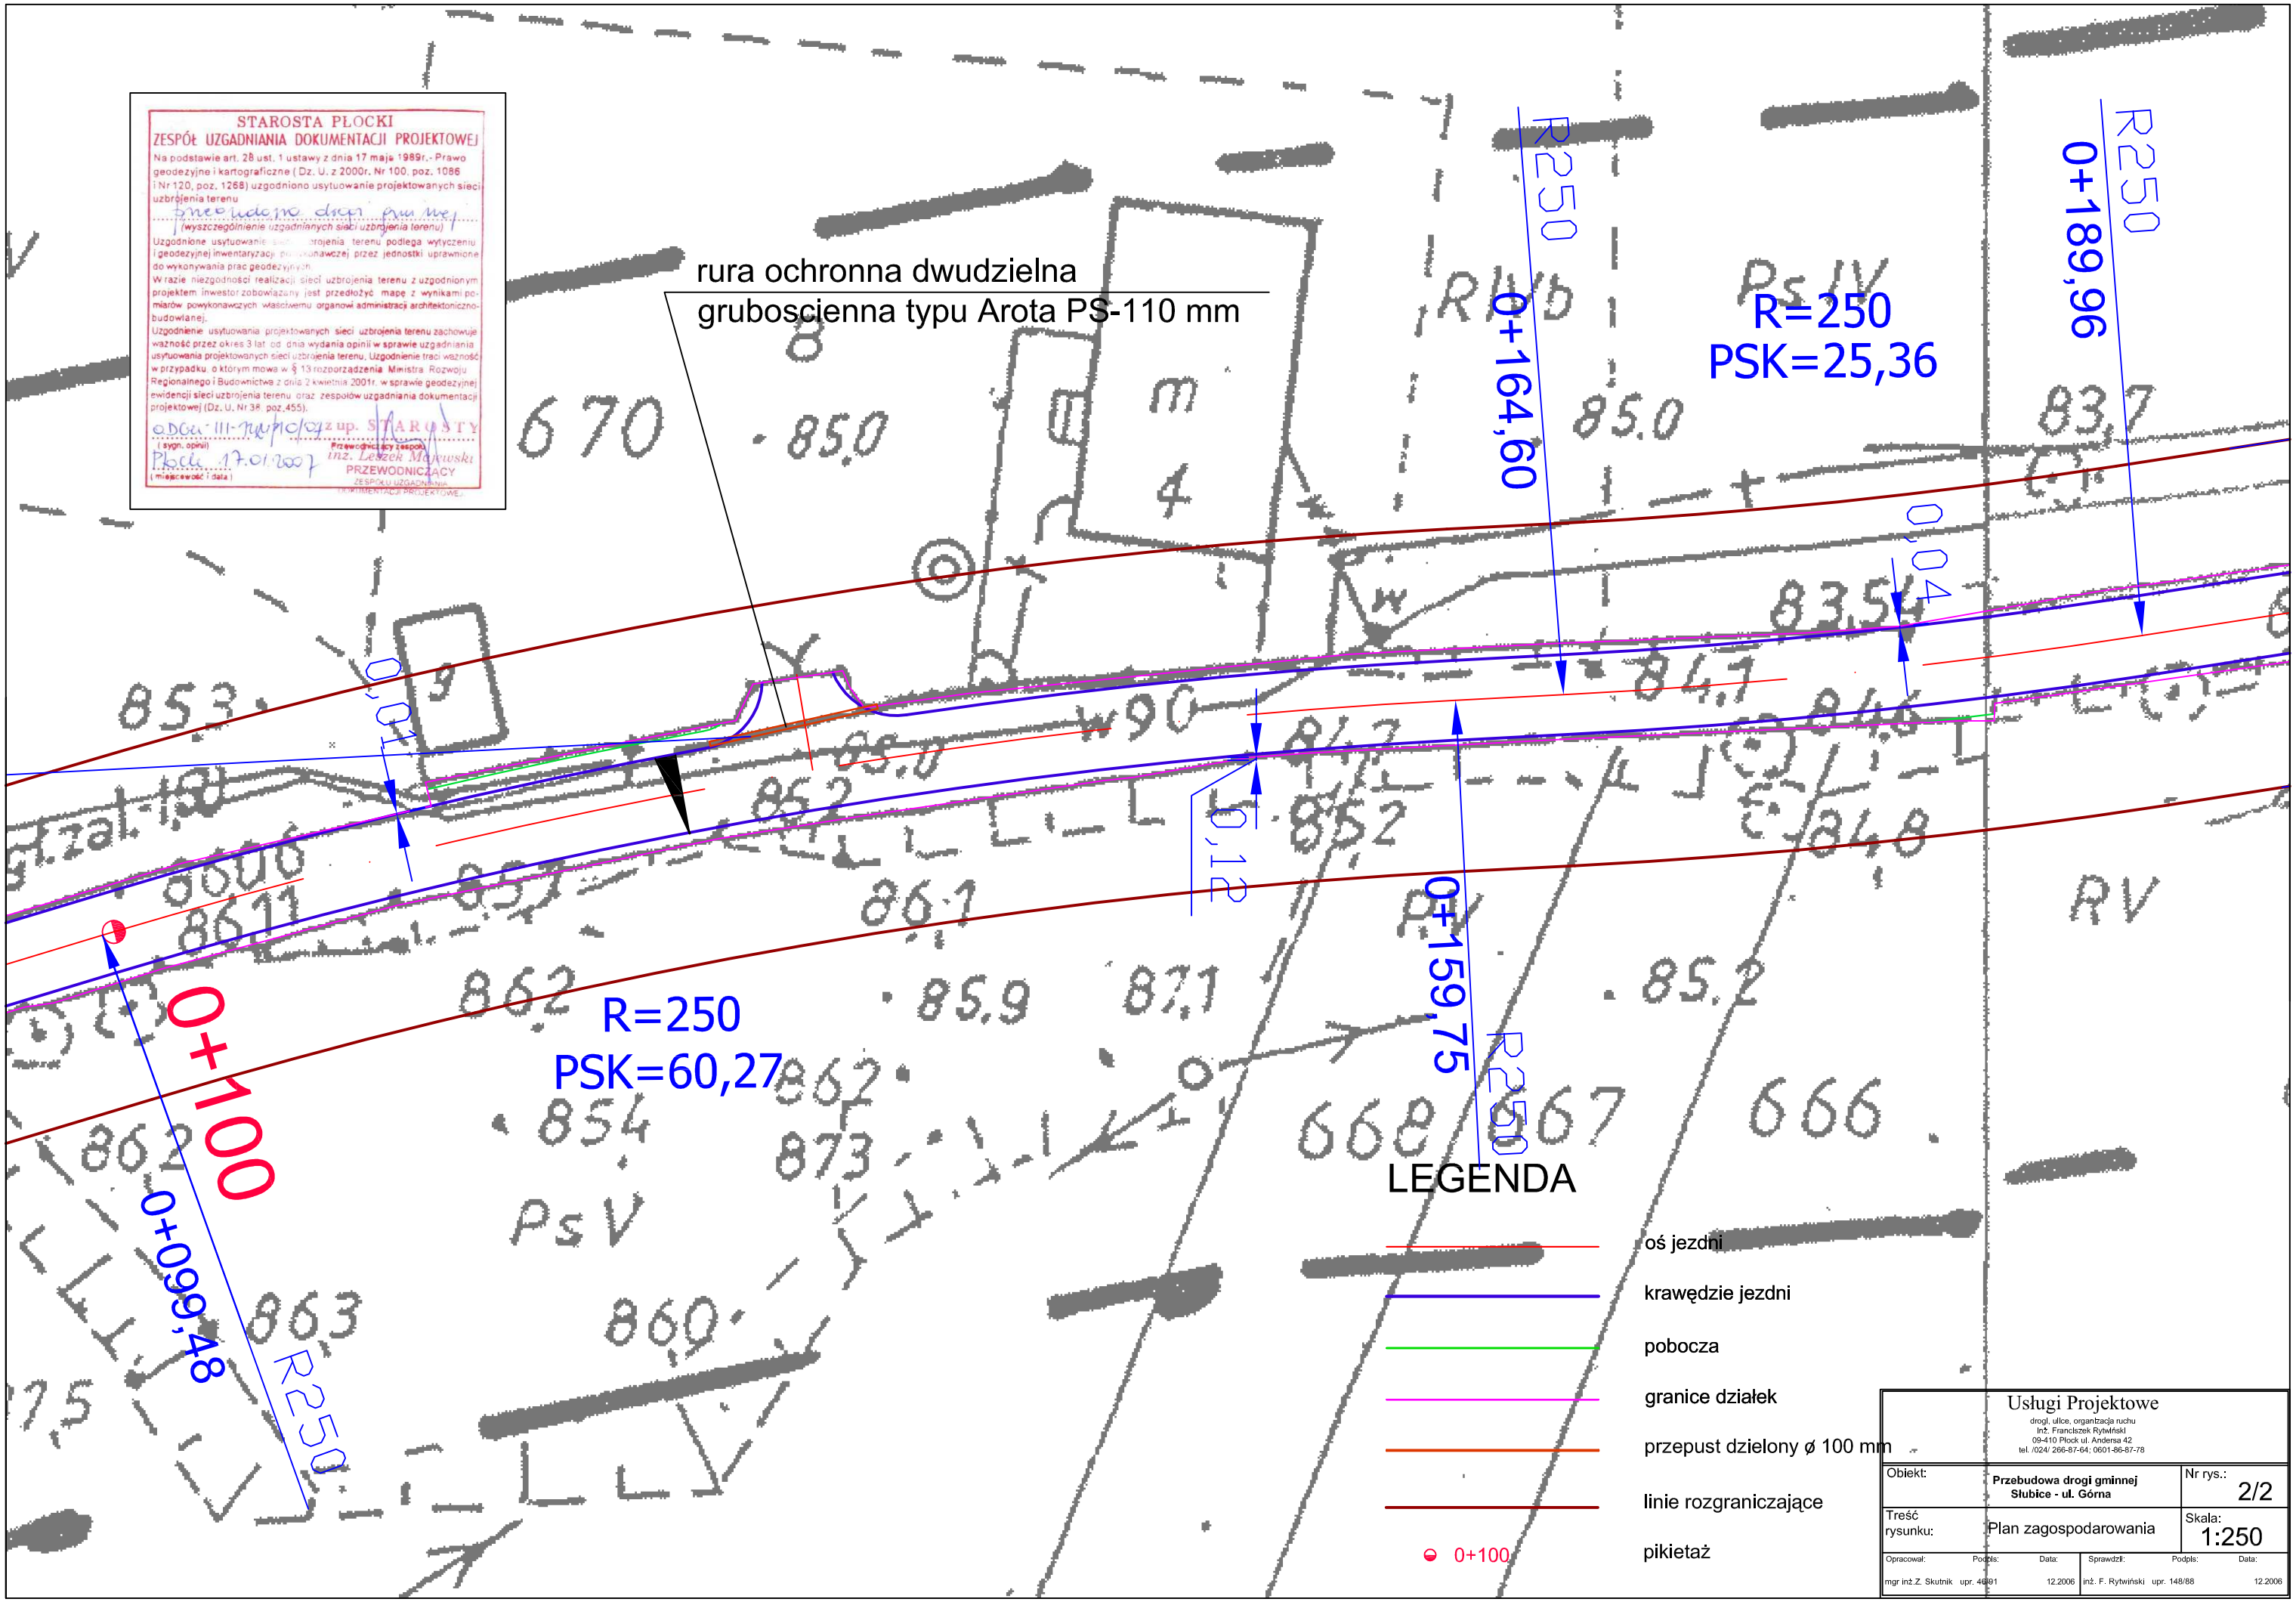
STAROSTA PŁOCKI
ZESPÓŁ UZGADNIANIA DOKUMENTACJI PROJEKTOWEJ
Na podstawie art. 28 ust. 1 ustawy z dnia 17 maja 1989r.- Prawo geodezyjne i kartograficzne (Dz. U. z 2000r. Nr 100, poz. 1086 i Nr 120, poz. 1268) uzgodniono usytuowanie projektowanych sieci uzbrojenia terenu
(wyszczególnienie uzgadnianych sieci uzbrojenia terenu)
Uzgodnione usytuowanie sieci uzbrojenia terenu podlega wytyczeniu i geodezyjnej inwentaryzacji powykonawczej przez jednostki uprawnione do wykonywania prac geodezyjnych.
W razie niezgodności realizacji sieci uzbrojenia terenu z uzgodnionym projektem inwestor zobowiązany jest przedłożyć mapę z wynikami pomiarów powykonawczych właściwemu organowi administracji architektoniczno-budowlanej.
Uzgodnienie usytuowania projektowanych sieci uzbrojenia terenu zachowuje ważność przez okres 3 lat od dnia wydania opinii w sprawie uzgadniania usytuowania projektowanych sieci uzbrojenia terenu. Uzgodnienie traci ważność w przypadku, o którym mowa w § 13 rozporządzenia Ministra Rozwoju Regionalnego i Budownictwa z dnia 2 kwietnia 2001r. w sprawie geodezyjnej ewidencji sieci uzbrojenia terenu oraz zespołów uzgadniania dokumentacji projektowej (Dz. U. Nr 38, poz.455).
z up. STAROSTY
(sygn. opinii)
Przewodniczący zespołu
inż. Leszek Majewski
PRZEWODNICZĄCY
ZESPOŁU UZGADNIANIA DOKUMENTACJI PROJEKTOWEJ
Płock 17.01.2007
(miejscowość i data)
rura ochronna dwudzielna
gruboscienna typu Arota PS-110 mm
R=250
PSK=25,36
R=250
PSK=60,27
0+164,60
0+189,96
0+159,75
0+100
0+099,48
0,01
0,12
0,04
R250
R250
R250
R250
RV
PsV
LEGENDA
oś jezdni
krawędzie jezdni
pobocza
granice działek
przepust dzielony ø 100 mm
linie rozgraniczające
0+100
pikietaż
Usługi Projektowe
drogi, ulice, organizacja ruchu
Inż. Franciszek Rytwiński
09-410 Płock ul. Andersa 42
tel. /024/ 266-87-64; 0601-86-87-78
Obiekt:
Przebudowa drogi gminnej Słubice - ul. Górna
Nr rys.: 2/2
Treść rysunku:
Plan zagospodarowania
Skala: 1:250
Opracował: mgr inż.Z. Skutnik
Podpis: upr. 46/91
Data: 12.2006
Sprawdził: inż. F. Rytwiński
Podpis: upr. 148/88
Data: 12.2006