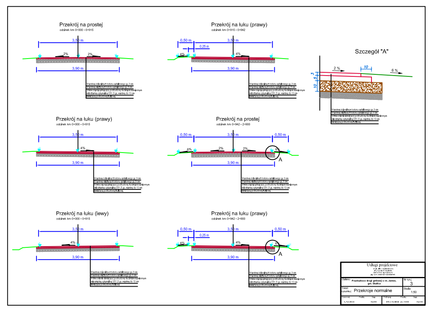
Przekrój na prostej
skala 1:50
Przekrój na łuku (prawy)
skala 1:50
Szczegół "A"
skala 1:10
Przekrój na łuku (prawy)
skala 1:50 / 1:100
Przekrój na prostej
skala 1:50 / 1:100
Przekrój na łuku (lewy)
skala 1:50 / 1:100
Przekrój na łuku (prawy)
skala 1:50 / 1:100

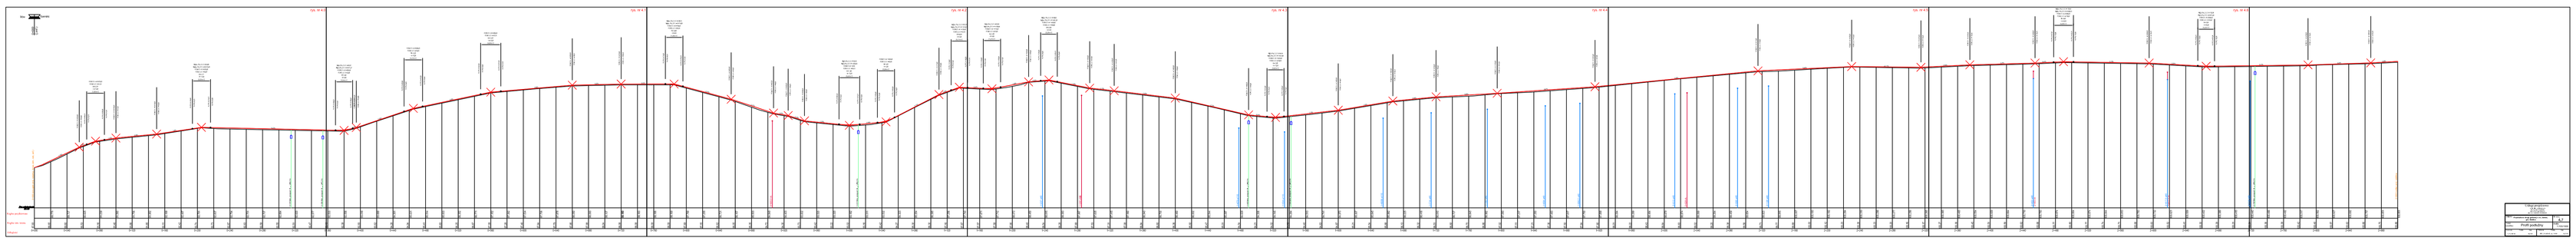
