


MIEJSCOWY PLAN ZAGOSPODAROWANIA PRZESTRZENNEGO DLA TERENU DZIAŁKI NR EWID. 442/2 W MIEJSCOWOŚCI SŁUBICE

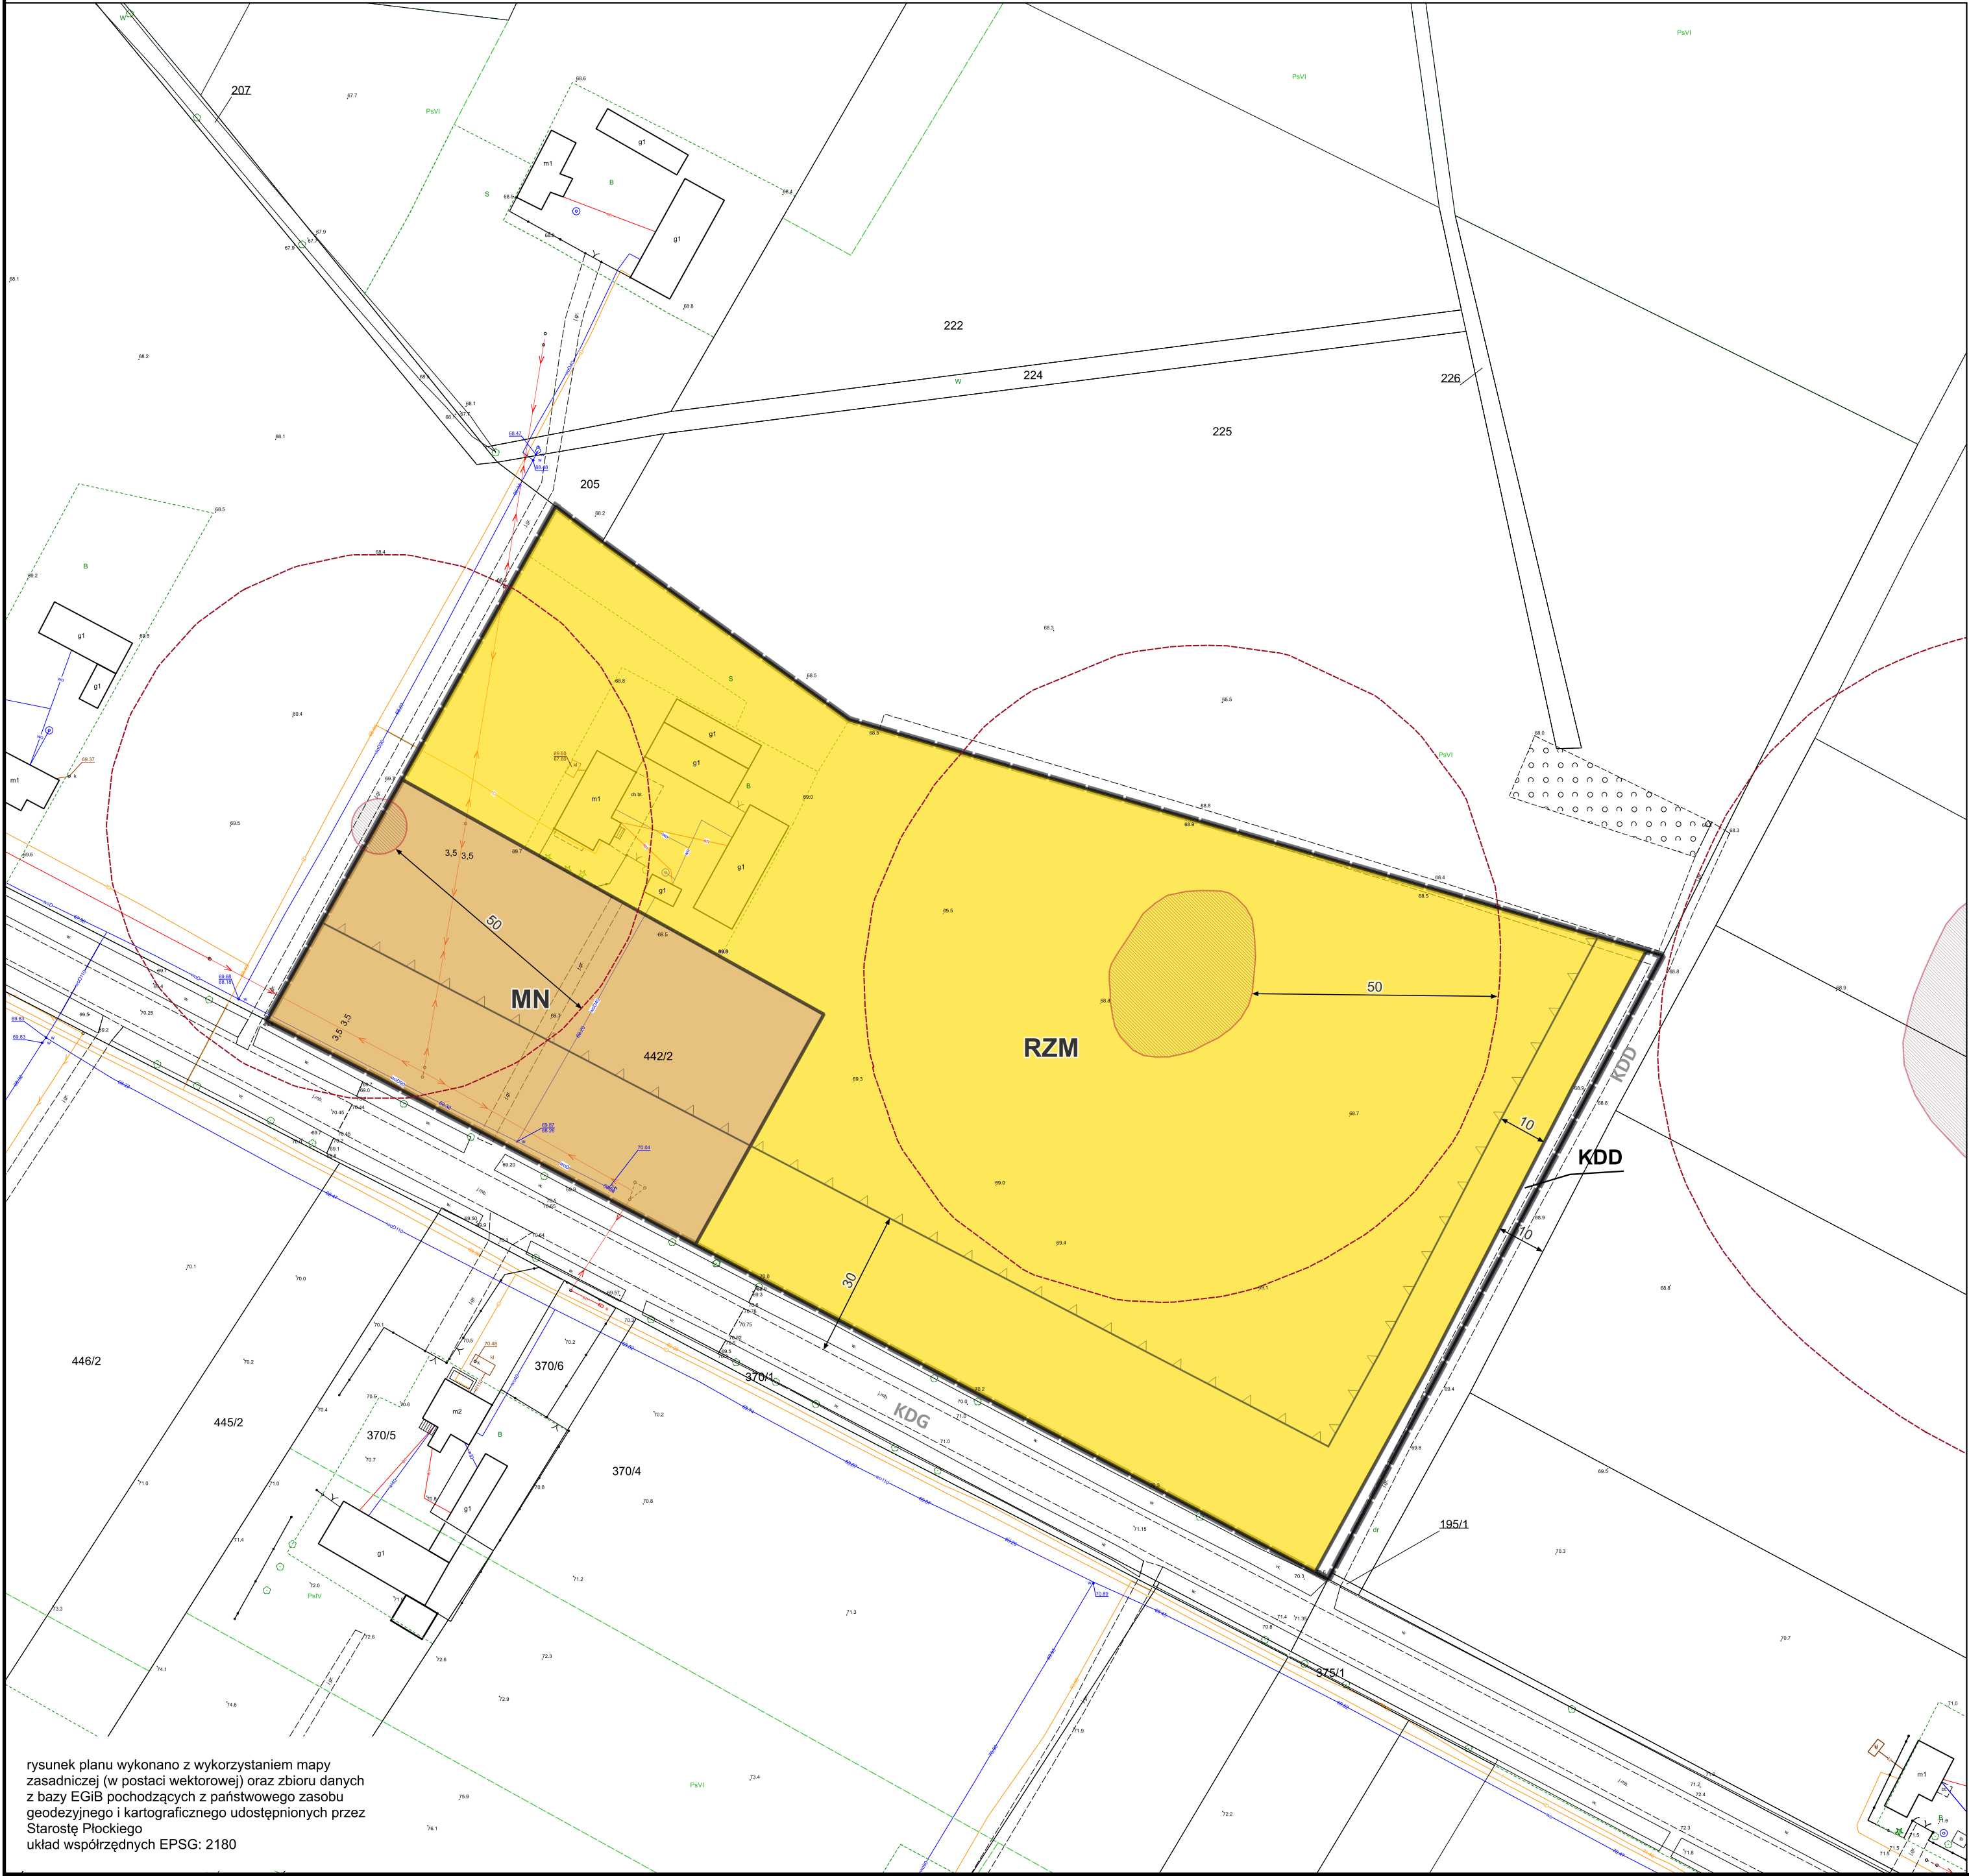

rysunek planu wykonano z wykorzystaniem mapy zasadniczej (w postaci wektorowej) oraz zbioru danych z bazy EGiB pochodzących z państwowego zasobu geodezyjnego i kartograficznego udostępnionych przez Starostę Płockiego
układ współrzędnych EPSG: 2180

Załącznik nr 1
do Uchwały nr
Rady Gminy Słubice
z dnia

Wyrys ze Studium uwarunkowań i kierunków zagospodarowania przestrzennego gminy Słubice



- granica planu
- tereny rolnicze z rozproszoną zabudową zagrodową
- tereny potencjalnego rozwoju o dominującej funkcji mieszkaniowo-usługowej

USTALENIA

- granice obszaru objętego ustaleniami planu
- linia rozgraniczająca tereny o różnym przeznaczeniu lub różnych zasadach zagospodarowania
- nieprzekraczalna linia zabudowy
- RZM teren zabudowy zagrodowej
- MN teren zabudowy mieszkaniowej jednorodzinnej
- 10 zwymiarowane odległości [m]
- KDD teren komunikacji drogowej publicznej - drogi dojazdowej

INFORMACJE:

- KDG teren komunikacji drogowej publicznej - drogi głównej
- KDD teren komunikacji drogowej publicznej - drogi dojazdowej
- stanowisko archeologiczne
- strefa ochrony konserwatorskiej stanowiska archeologicznego

CAŁY TEREN OBJĘTY PLANEM POŁOŻONY JEST W GRANICACH NADWIŚLAŃSKIEGO OBSZARU CHRONIONEGO KRAJOBRAZU



MIEJSCOWY PLAN ZAGOSPODAROWANIA PRZESTRZENNEGO DLA TERENU DZIAŁKI NR EWID. 442/2 W MIEJSCOWOŚCI SŁUBICE



BUDOWLANE I URBANISTYCZNE USŁUGI PROJEKTOWE
mgr inż. ALICJA PEJTA-JAWORSKA
opracowania planistyczne, projekty infrastruktury technicznej, ekspertyzy ochrony środowiska

09-400 Płock, ul. Kazimierza Wielkiego 37/93
kom. 504766500 e-mail: apjaworska@wp.pl
Główny projektant: mgr inż. Alicja Pejta, upr. urbanistyczne nr 1500
Oprac. graficzne: mgr Paula Drzymała, upr. urbanistyczne - nr dyplomu: 80/2021/W1